


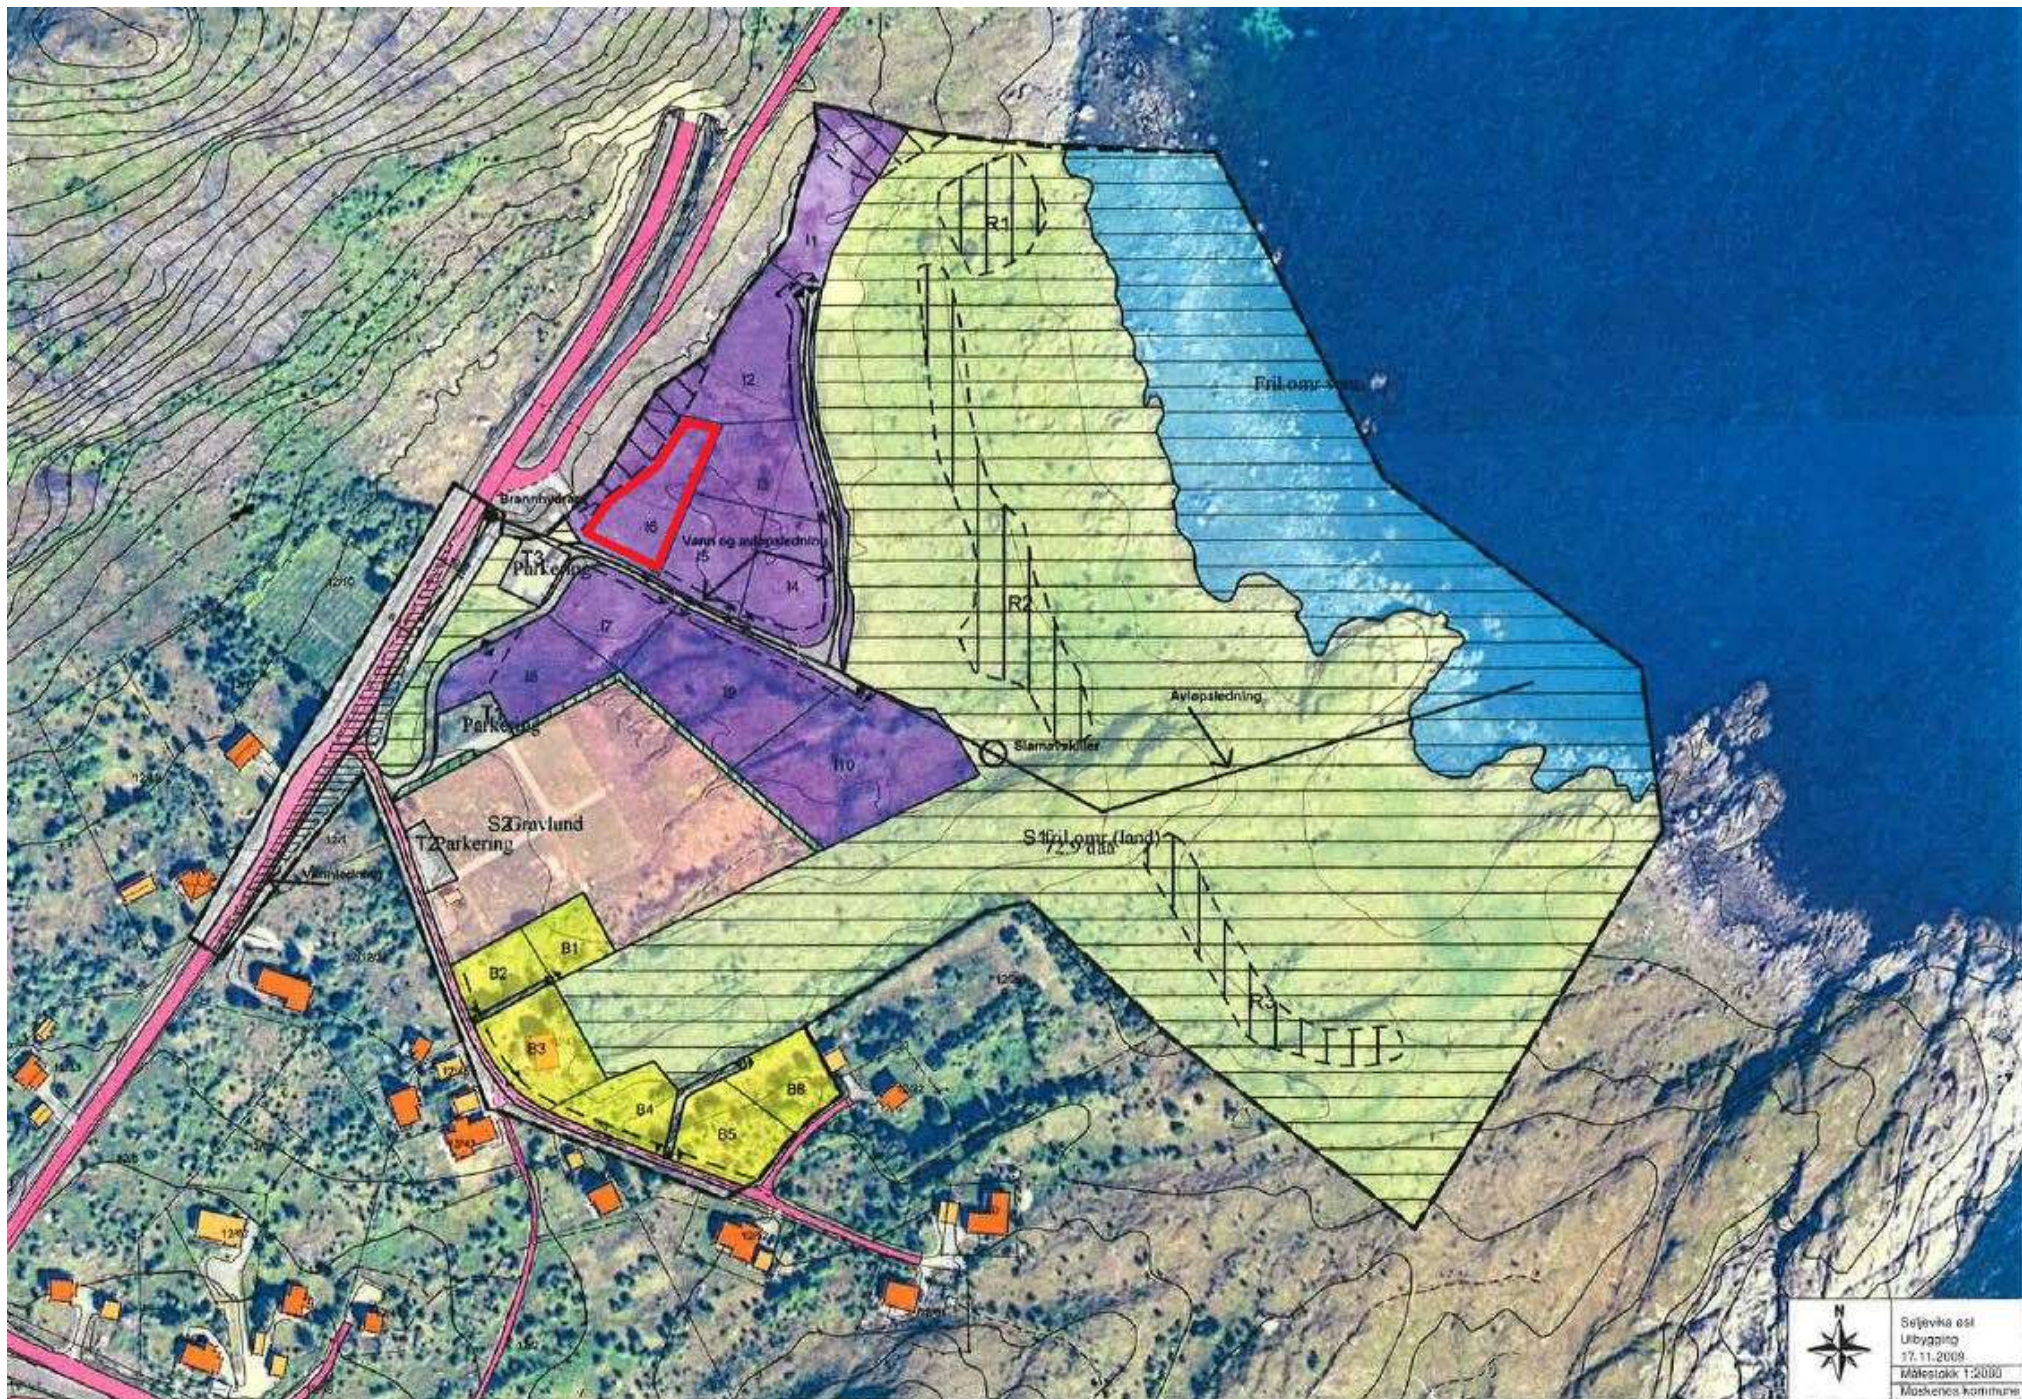

Sejeviks øst
utbygning
17.11.2009
Målestokk 1:2000
Mosknes kommune