


[illegible]

No.	Revision/Issue	Date

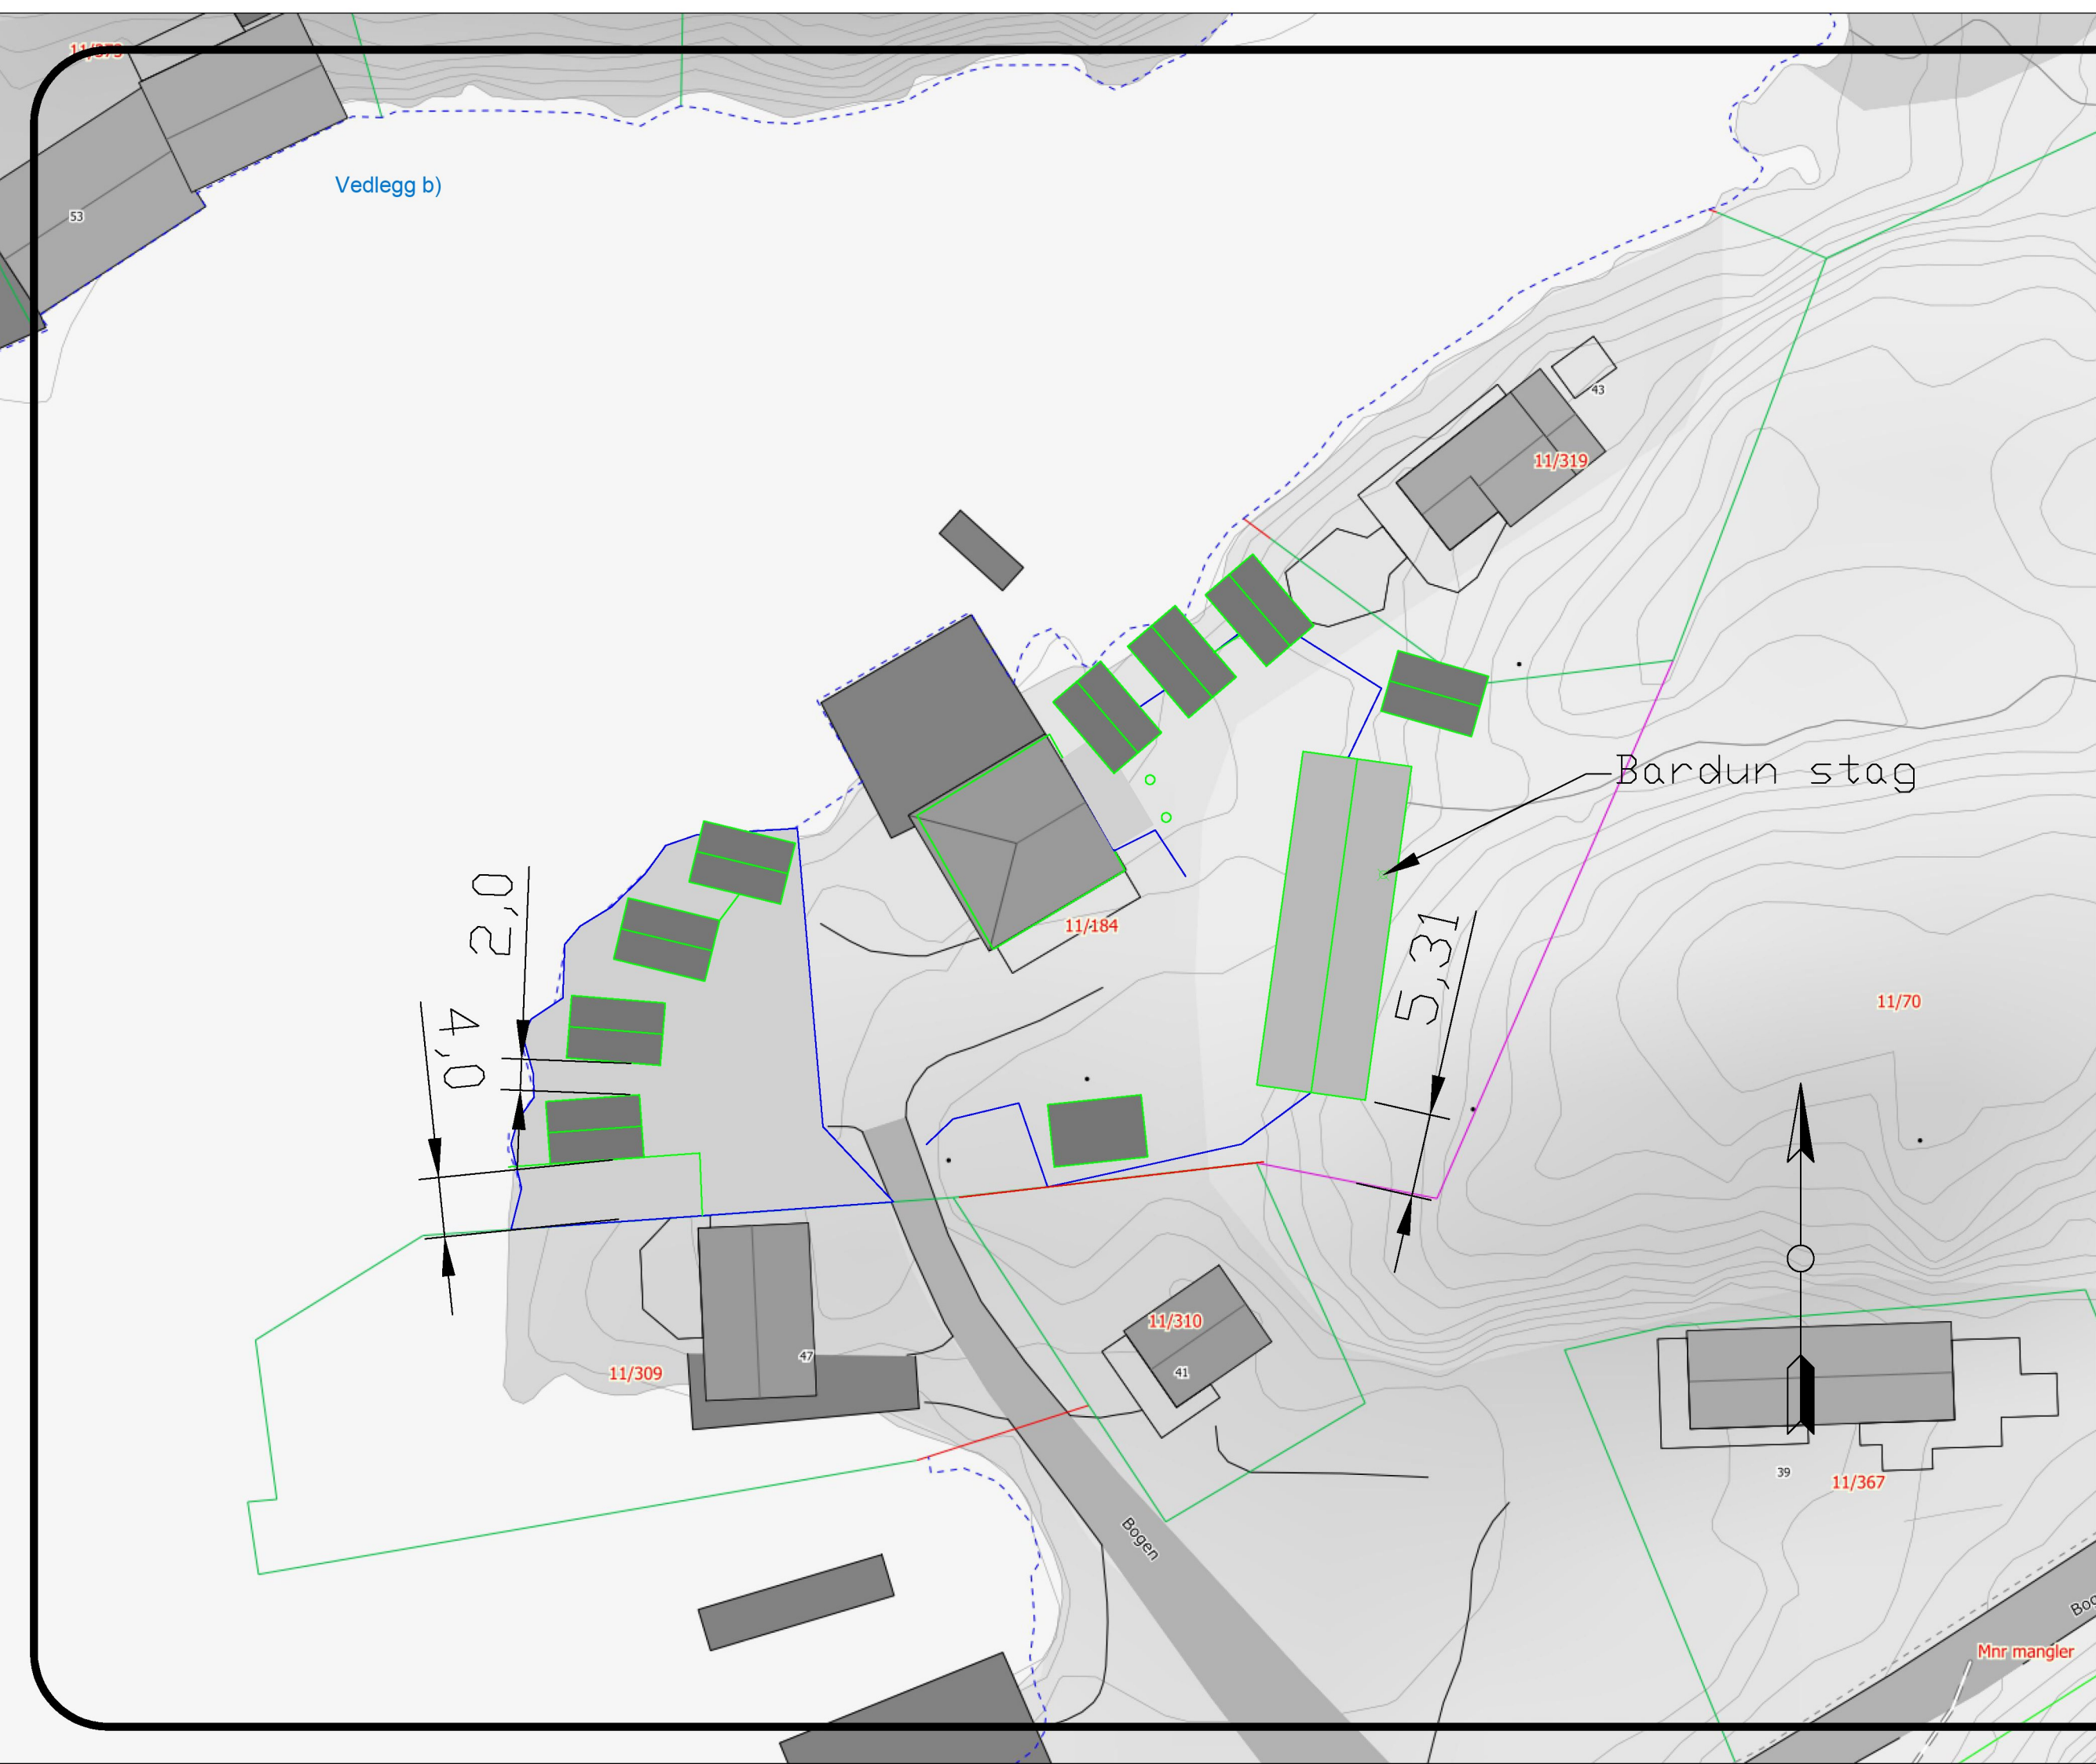

**GODKJENT FOR
ANSVARRETT**

DIREKTORATET FOR BYGGKVALITET

Firm Name and Address



Innmålt og tegnet
av
Bjørn-Ståle Larsen

Project Name and Address

Reine Holding AS
Bogen
Sørvågen

Project Situasjon	Sheet 01
Date 04.04.2024	
Scale As Noted	

0