


Gnr 14	Bnr 847	Festenr	
Representasjonspunkt X 7506417		Y 403332	
Kartblad 33-1-484-313-76	X	Landsnett	
Målestokk 1: 1000	Areal 7397	m ²	

MÅLEBREVKART

Jnr
Målebrev nummer

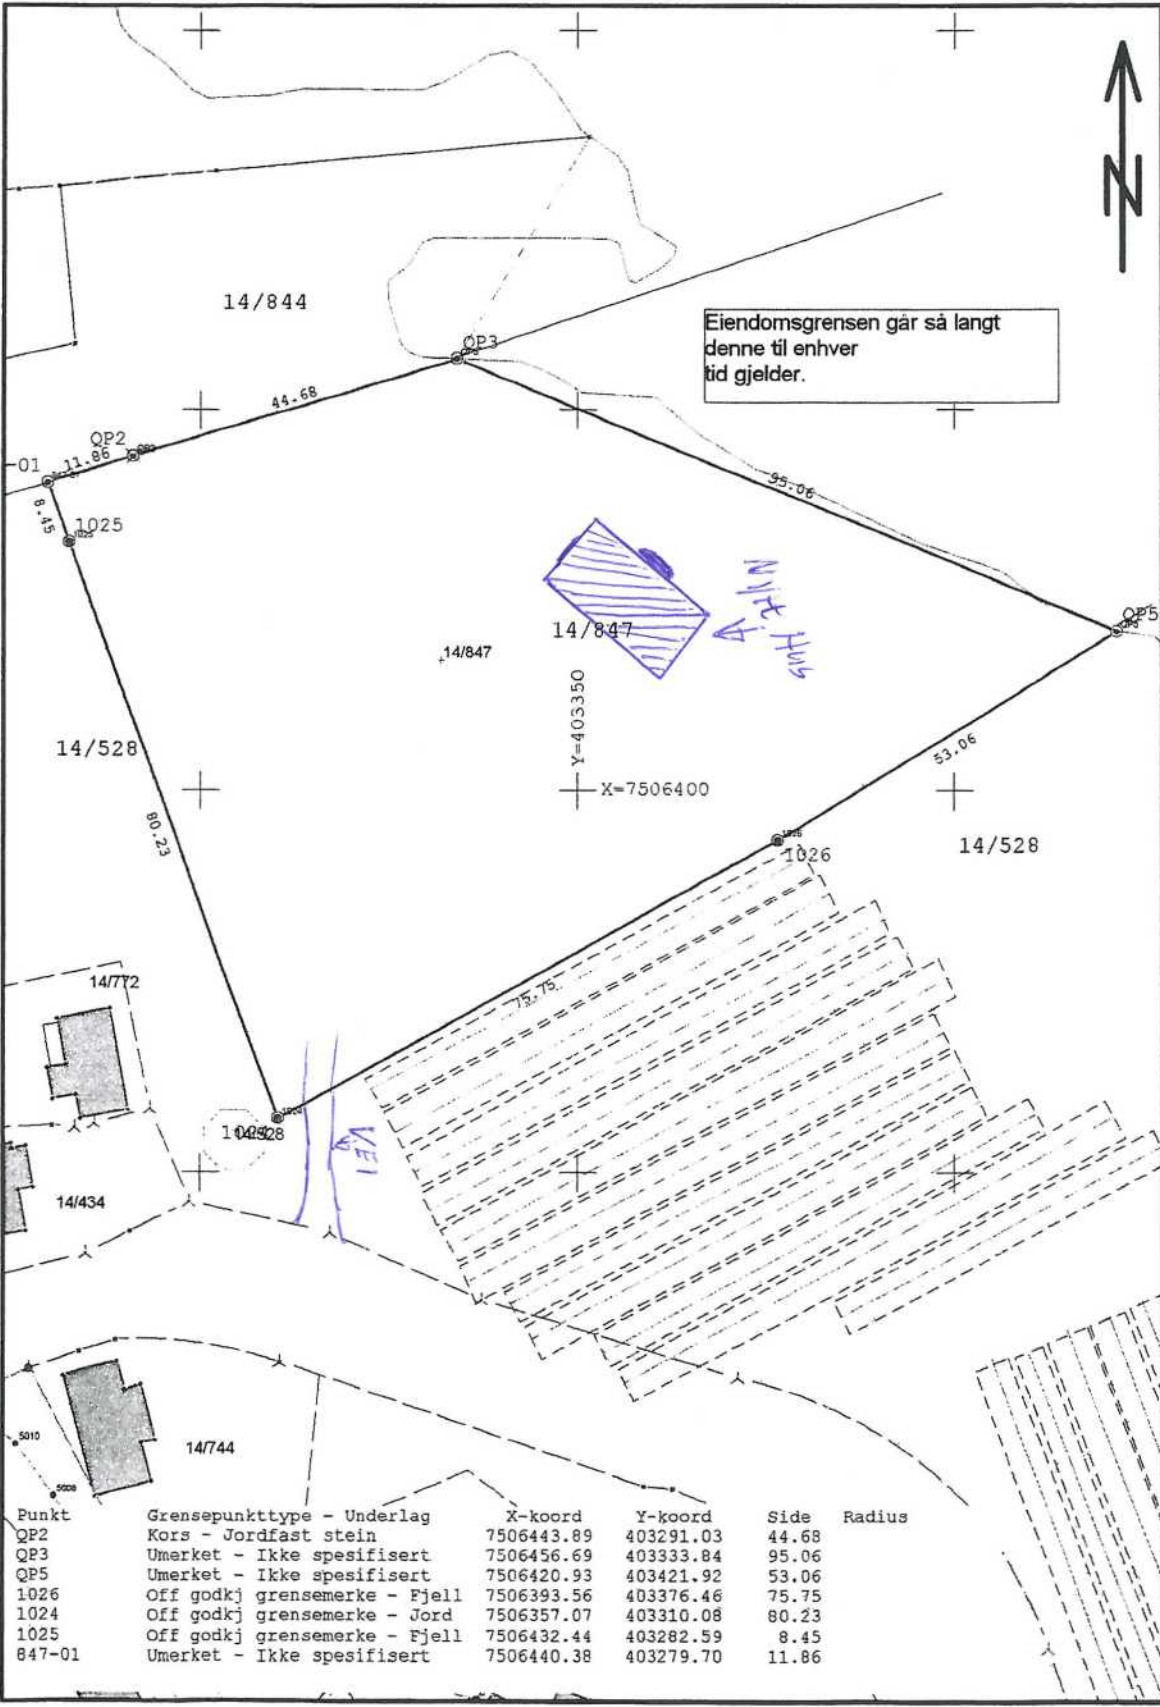

Eiendomsgrensen går så langt denne til enhver tid gjelder.

Punkt	Grensepunkttype - Underlag	X-koord	Y-koord	Side	Radius
QP2	Kors - Jordfast stein	7506443.89	403291.03	44.68	
QP3	Umerket - Ikke spesifisert	7506456.69	403333.84	95.06	
QP5	Umerket - Ikke spesifisert	7506420.93	403421.92	53.06	
1026	Off godkj grensemerke - Fjell	7506393.56	403376.46	75.75	
1024	Off godkj grensemerke - Jord	7506357.07	403310.08	80.23	
1025	Off godkj grensemerke - Fjell	7506432.44	403282.59	8.45	
847-01	Umerket - Ikke spesifisert	7506440.38	403279.70	11.86	