
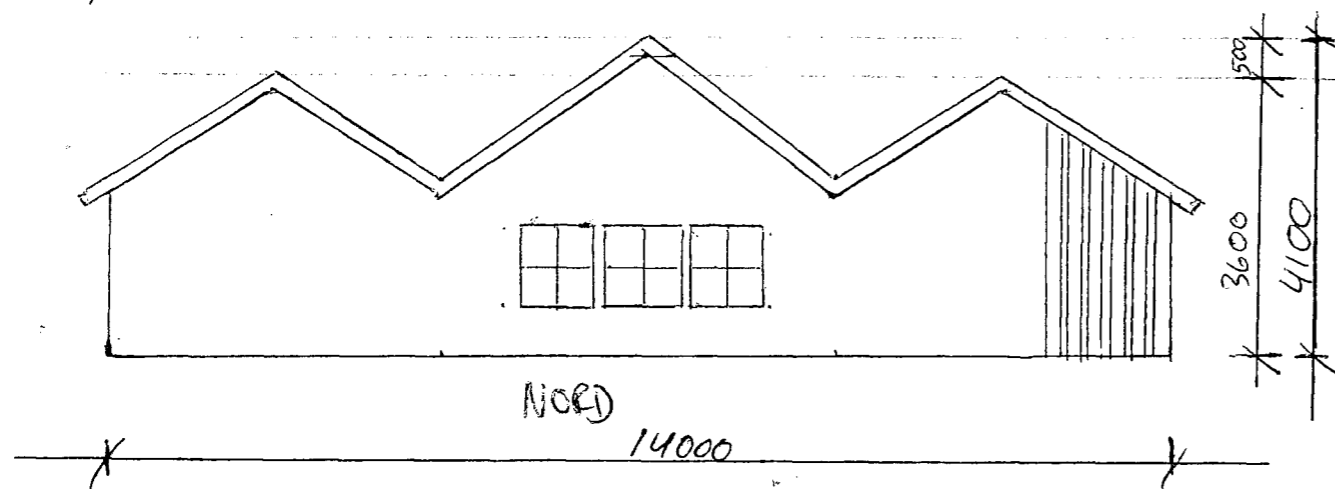
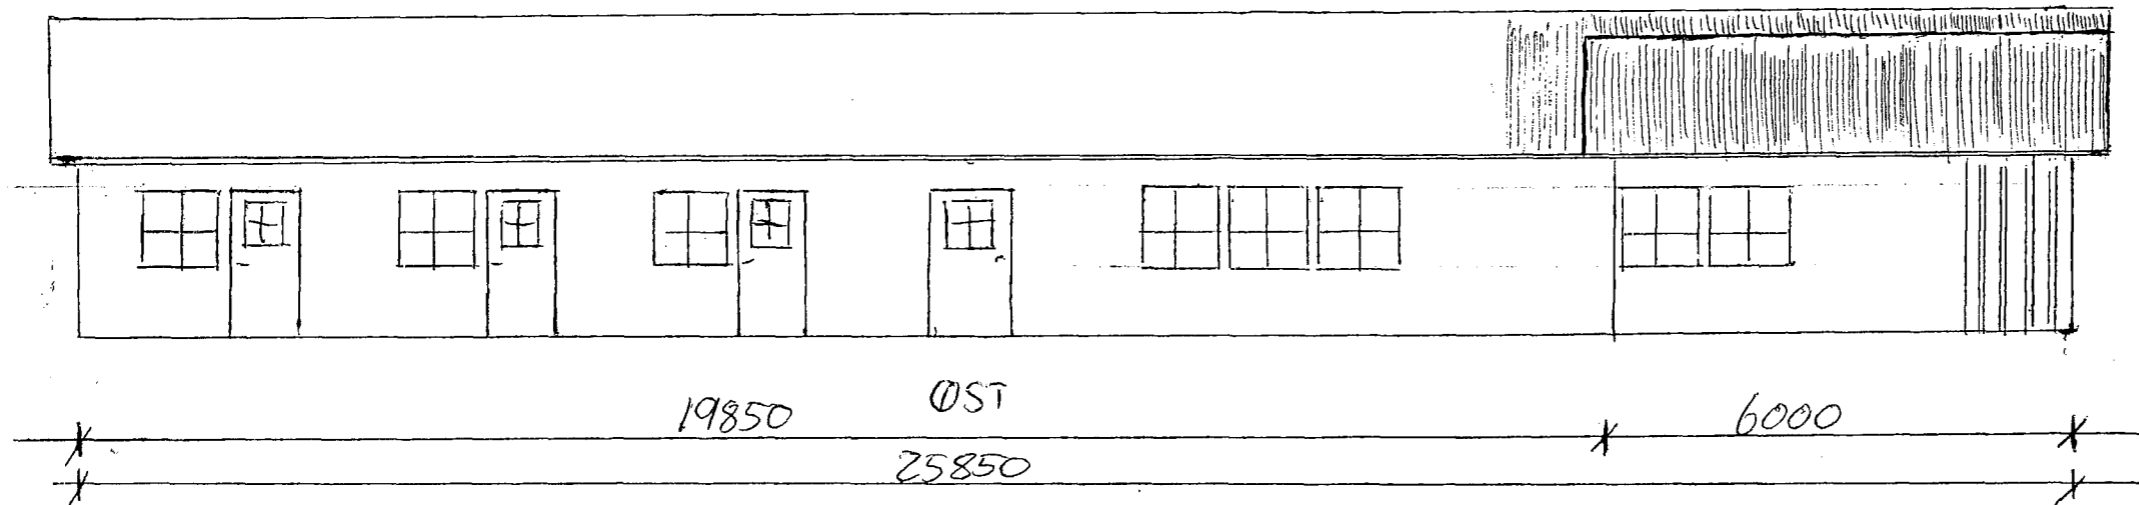


E-1

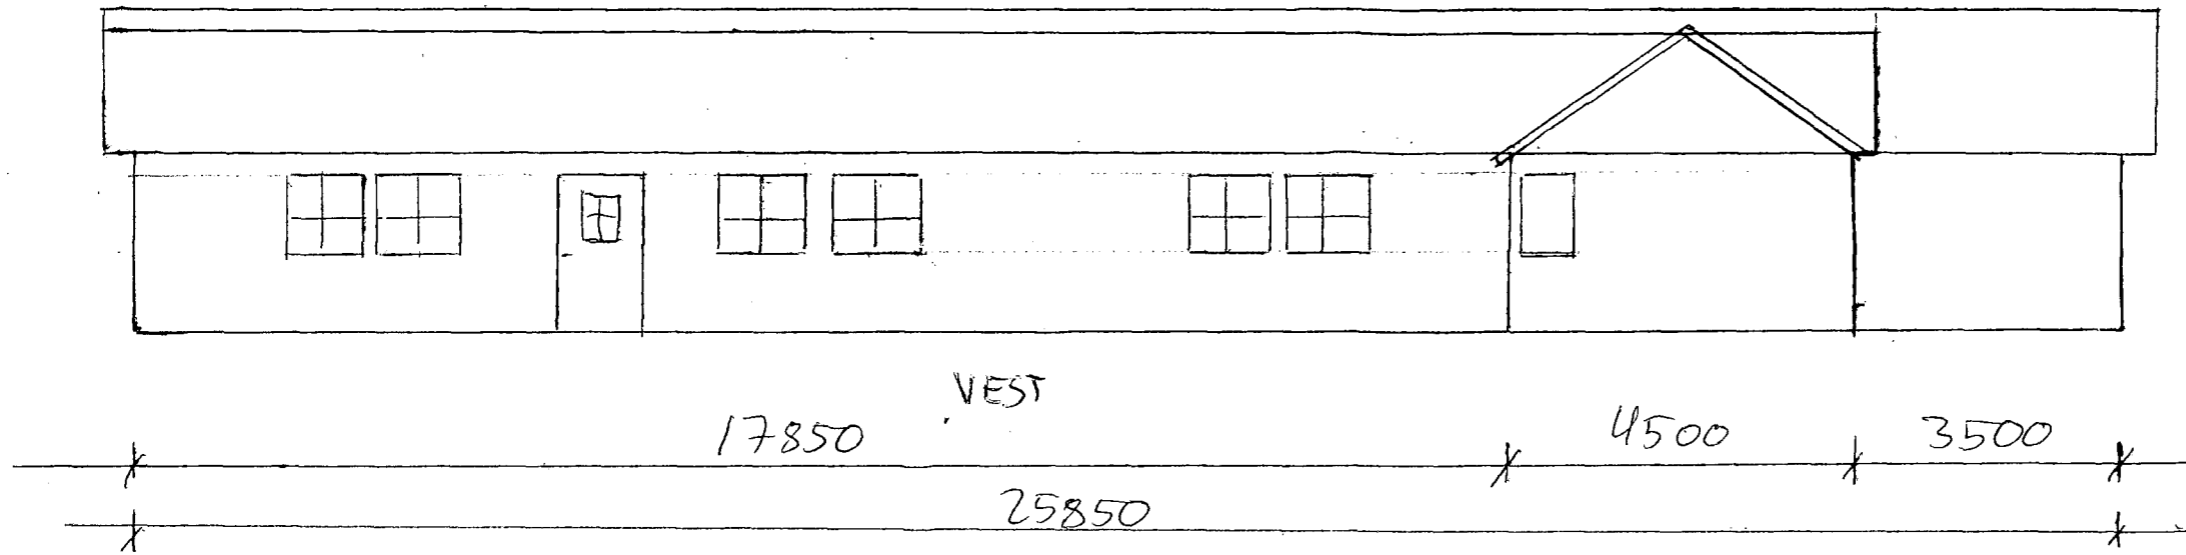

NORLØNN TRADISJONSFISK EØSTNESVÅGEN PUB V/STEIN JOHANSEN	DATE	19.04.10
	SCALE	1:100
FASADER	ABSOLUTT BYGG AS 8063 VÆRØY TLF: 91163631	