


E-2

SKRAVERT FELT ER EKISTERENDE  
BYGG.

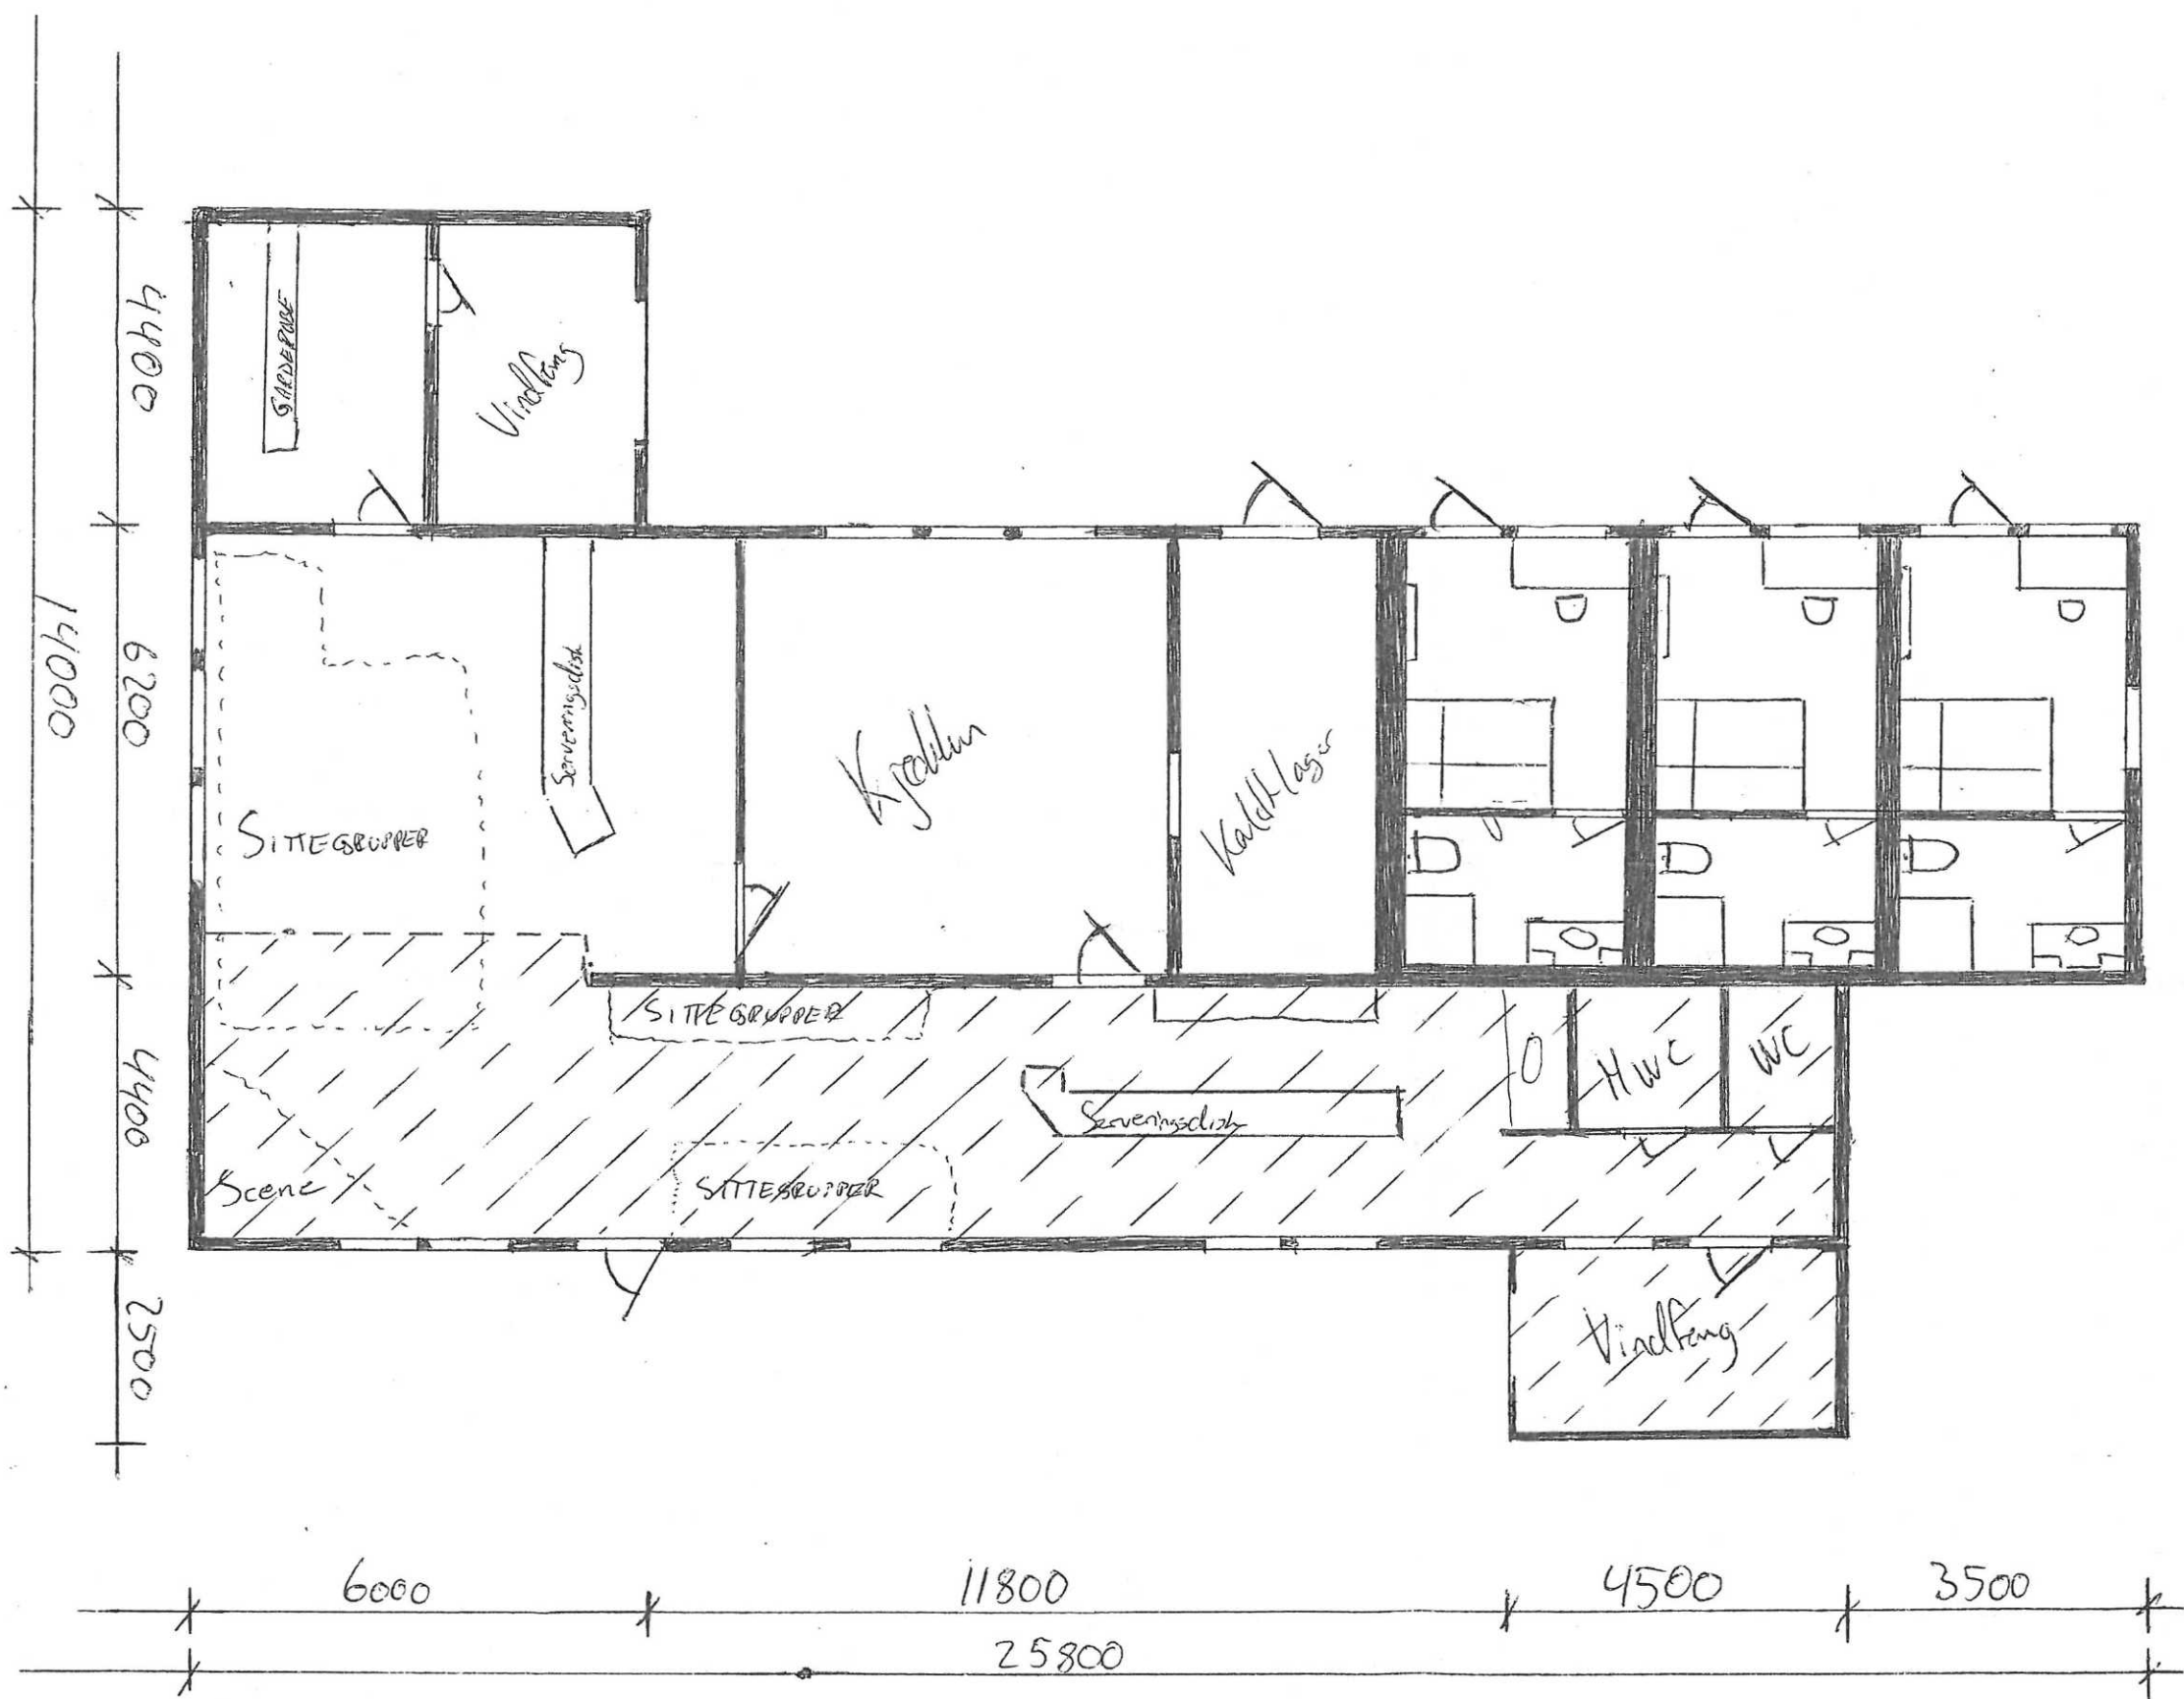

NORRØNT TRADISJONFISK RESTORASJON PUB V/STEIN JOHANSEN	DATO	19.04.10
	MÅL	1:100
PLAN	ABSOLUT BYGG AS 8063 VÅRØY TLF 91163631	