


SKRAVERT FELT ER EKSISTERENDE
BYGG.

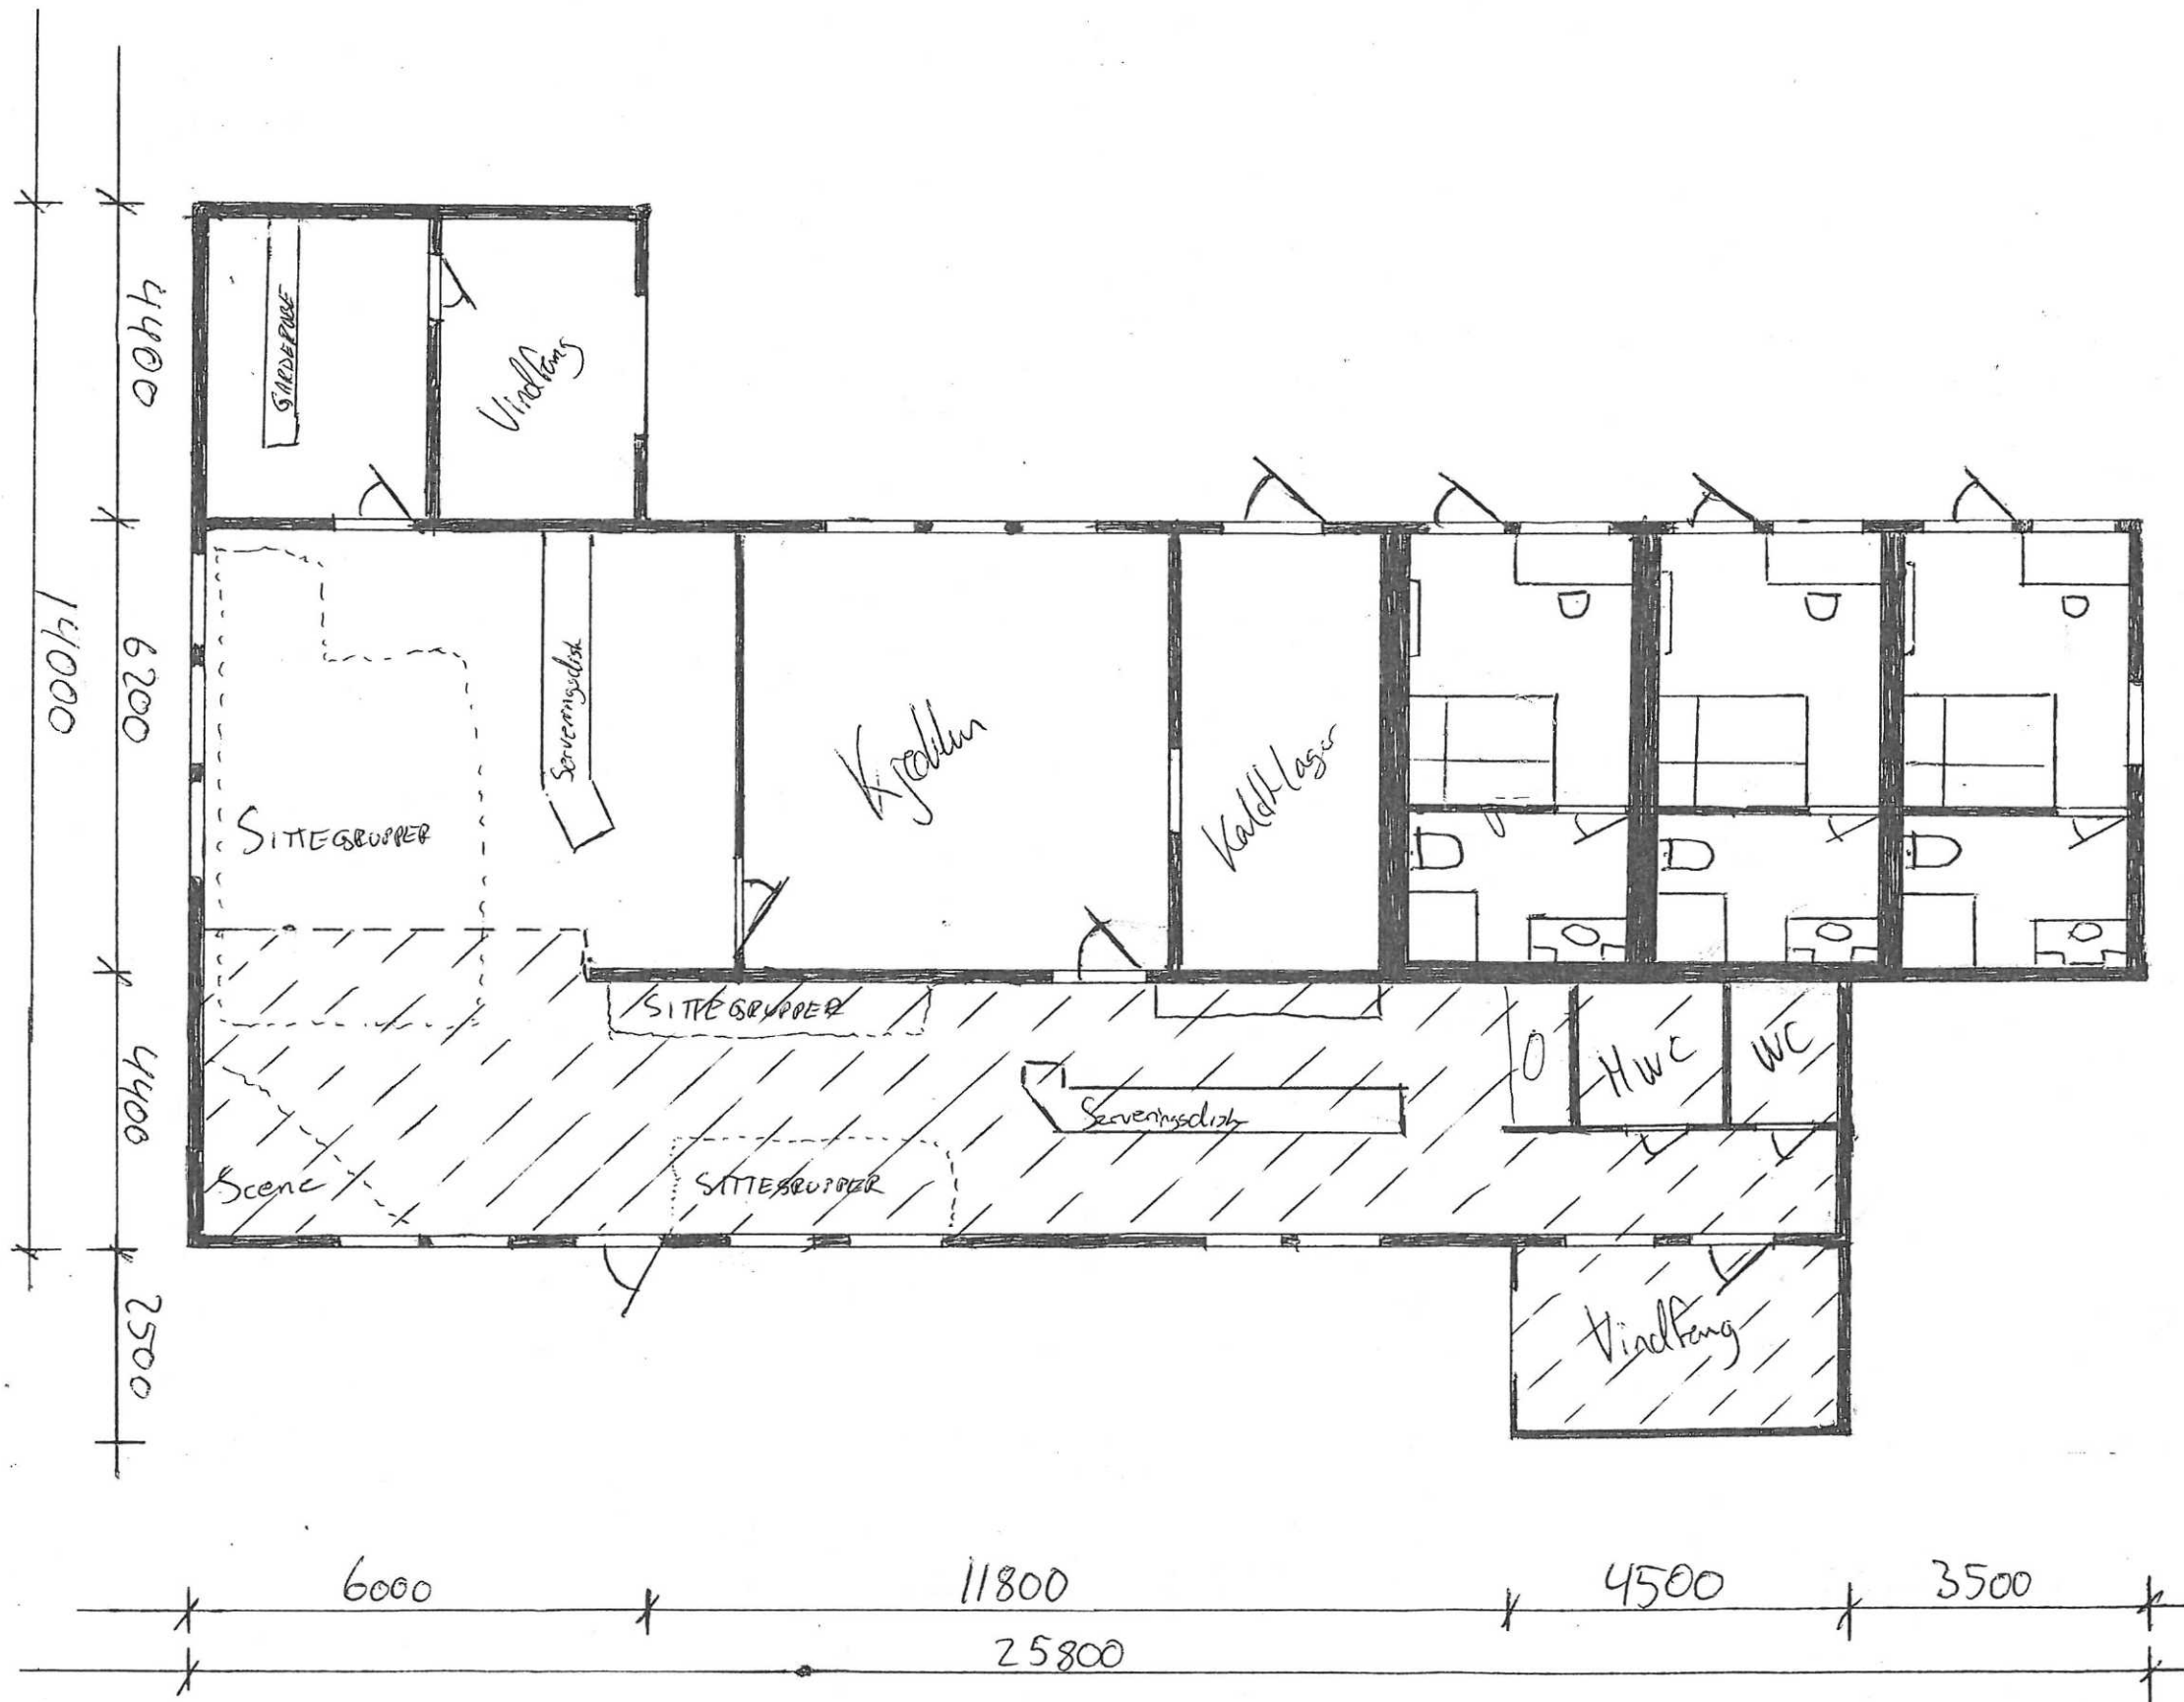

NORDDENA TRADISJONFISK RESTAURANT OG PUB V/STEIN JOHANSEN	DATE	19.04.10
	MAL	1:100
PLAN	ABSOLUT BYGG AS 8063 VÅRØY TLF 91163631	