


A	Julekort vindu V2 og D1	Sign.	Dato
Rev.	Endringer	Tegningnummer:	
Titel:		A-01	
Naust Hytte		Skala:	Format
Måstad		1:100	A4
Plan Snitt A-A		Standard:	Geometri:
Dato:	20.01.2010	Prosjekt:	
Utøvelse:			
Kontor/Signat:		Tlf: 3128 2924	
Edmund K. Røstgård		Mobil: 9170 3836	
Rådøyveien 8		E-post: Konrroe@ankr.no	
3470 Slemmestad			

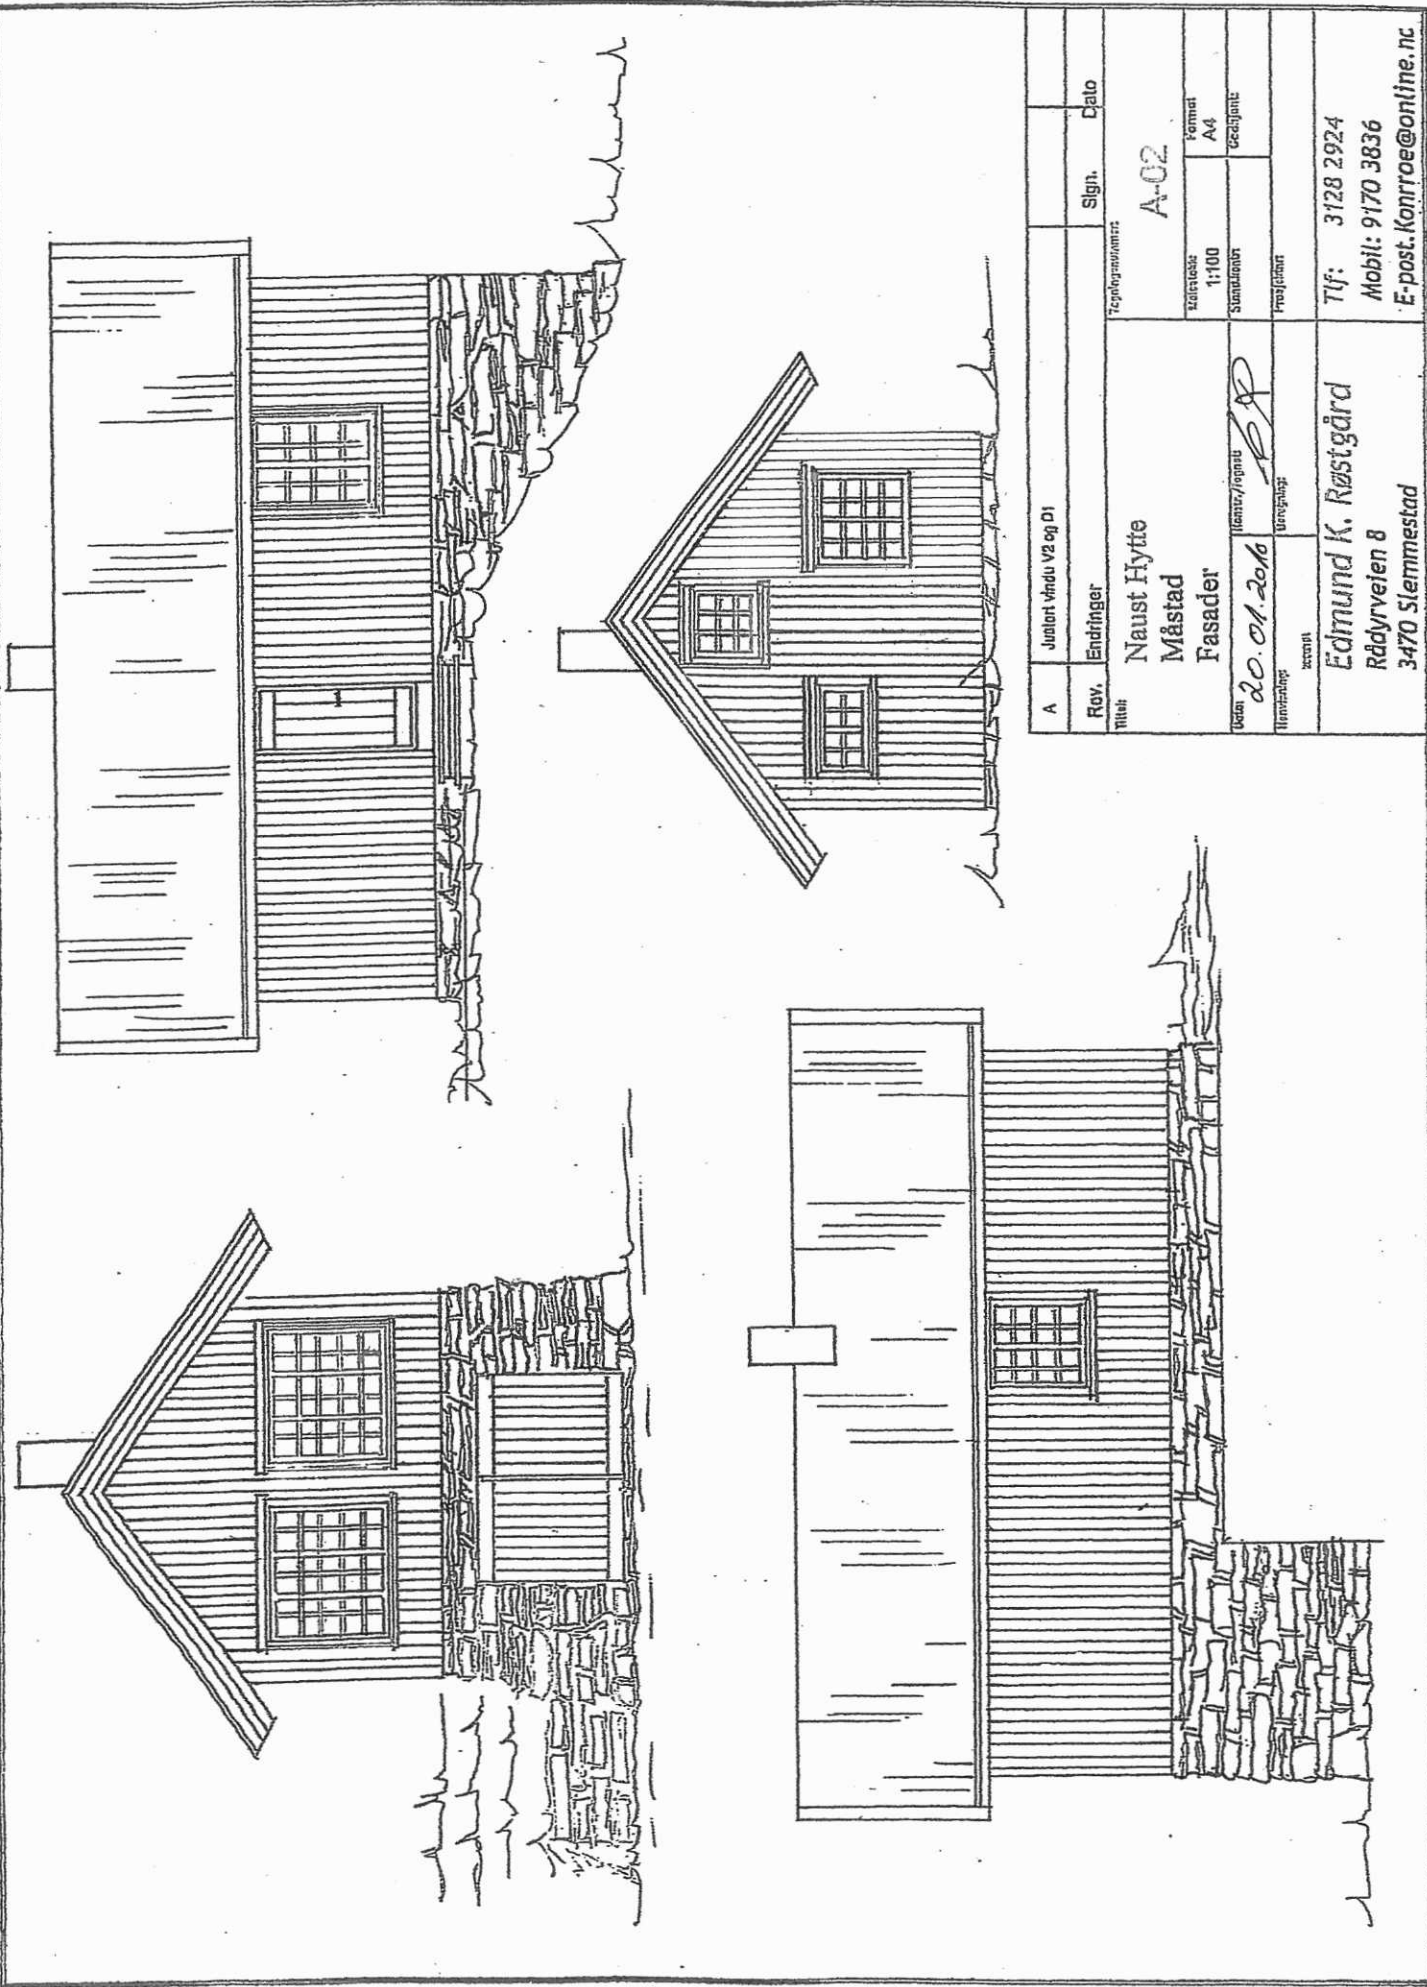


A	Juultent vindu V2 og D1			
Rov.	Endringer	Sign.	Dato	
Tilbeh.		7. opplysningsnivå		
Naust Hytte		A-02		
Måstads		Skala	1:100	Format A4
Fasader		Standard	Eksklusivt	
Utsen	20.01.2016	Utsen/Signat	[Signature]	
Utsen		Utsen		
Edmund K. Røstgård		Tlf: 3128 2924		
Røddyrveien 8		Mobil: 9170 3836		
3470 Slemmestad		E-post: Konrooe@online.no		

5000


4000

9500

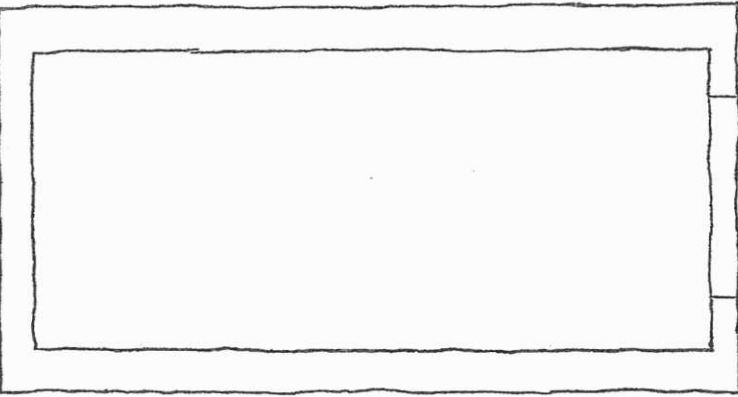

2660
1850

*Plan eksisterende Naust:
Naust murene er delvis
rehabilitert. Det gjenstår noe
forblending og spekking.*

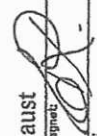A	Justert vindu V2 og D1		
Rev.	Endringer	Sign.	Dato
Tittel			
Naust Hytte			
Måstad			
Plan eksisterende naust			
Teplingsnummer: A-03			
Dato: 20.01.2010		Malerstokk: 1:100	Format: A4
Hemmelighet: 2009/01		Størrelse: 1:100	Gebyr: 1000,-
Utskrift: 2009/01		Prosjekt: 1000,-	
Kontaktperson: 			
Hemmelighet: 2009/01			
Edmund K. Røstgård			
Rådøyveien 8			
3470 Slemmestad			
Tlf: 3128 2924			
Mobil: 9170 3836			
E-post: Konrroe@online.no			