


D 1 av 1

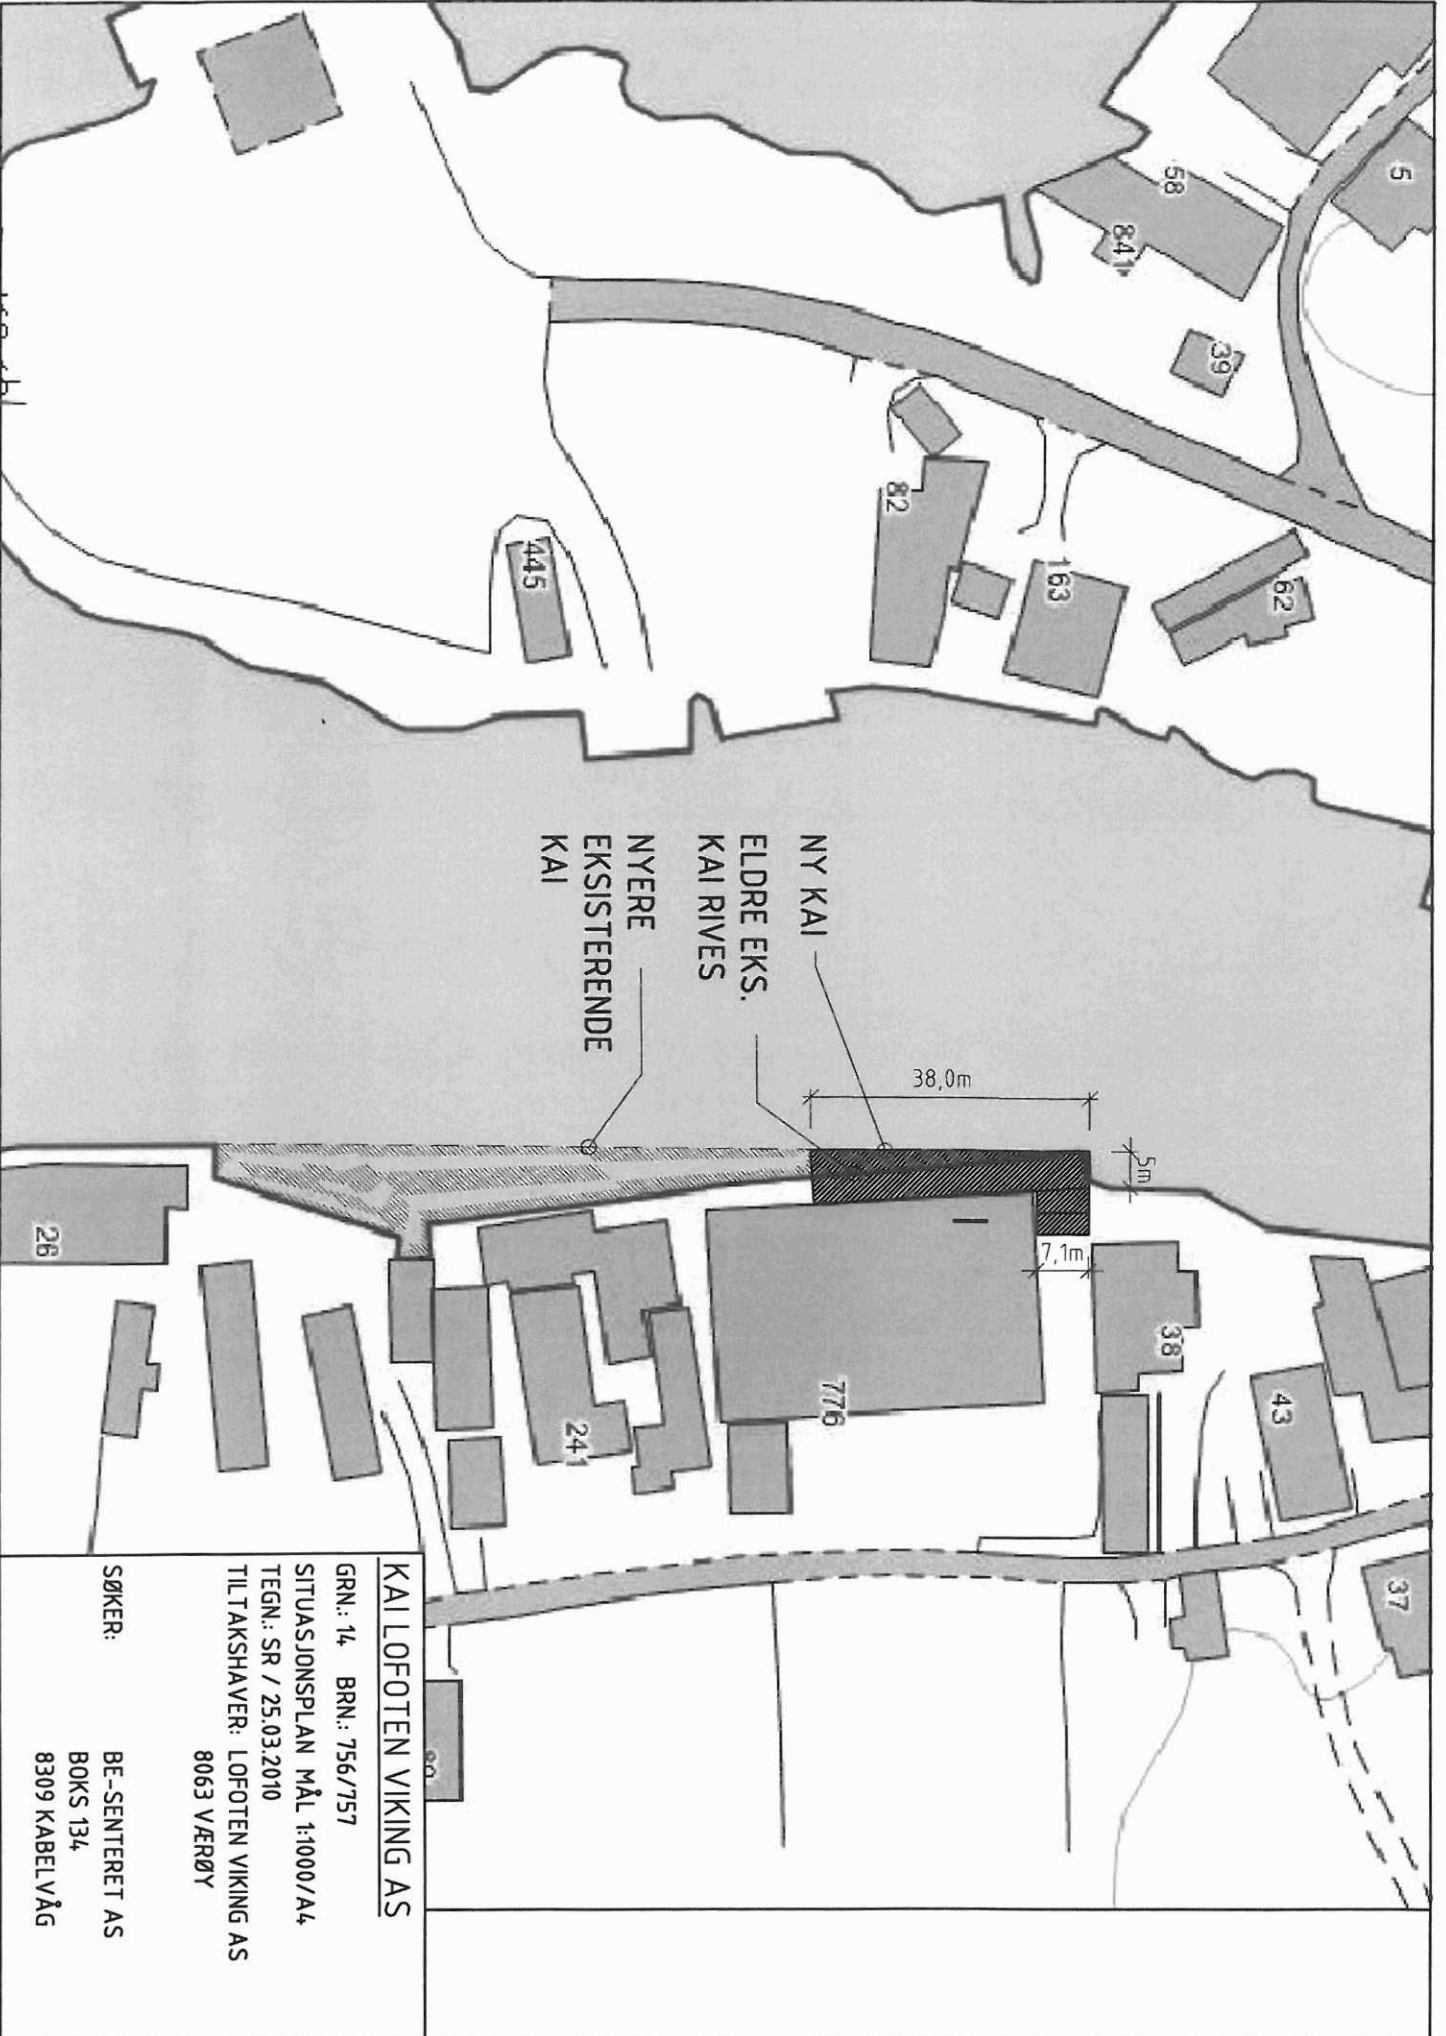

KAI LOFOTEN VIKING AS

GRN.: 14 BRN.: 756/757

SITUASJONSPLAN MÅL 1:1000/A4

TEGN.: SR / 25.03.2010

TILTAKSMAKER: LOFOTEN VIKING AS
8063 VÆRØY

SØKER: BE-SENTERET AS

BOKS 134
8309 KABELVÅG