





REV	REVISJON	GJELDER	SIGN	DATE
Sjybrygga				
Trio AS				
Branntegning PLAN - 1. ETASJE				
  Sentret AS				
BETONG & ENTREPRENØRSENTERET AS POSTBOKS 134 - 8309 KABELVÅG TLF: 76 06 99 50 - FAX: 76 07 88 88 E-POST: e-post@be-sentret.no www.be-sentret.no				
TEGN	AM	KONTROLL		FORMAT
		ER		A3
MÅL	1:100	DATE		
		24.05.2011		
TEGN NR	BE-201	REV		A



REV.	REVISJON	GJELDER	SIGN	DATO
Sjybrygga				
Trio AS				
Branntegning				
PLAN - 2. ETASJE				
TEGN	AM	KONTROLL	ER	FORMAT
			MÅL	A3
			MÅL	1:100
			DATE	24.05.2011
			TEGN.NR.	BE-202
			REV	A

BETONG & ENTREPRENØRSENTERET AS
 POSTBOKS 134 - 8309 KABELVÅG
 TLF. 76 05 99 50 - FAX 76 07 88 88
 E-POST: e-post@be-senteret.no
 WWW.be-senteret.no

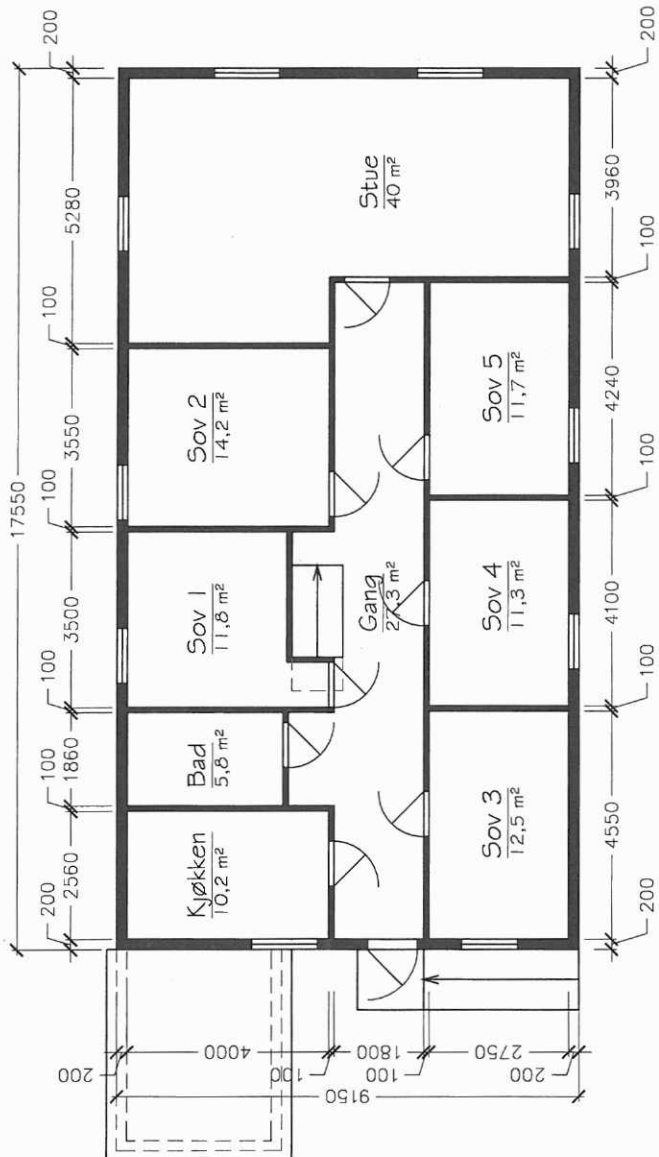

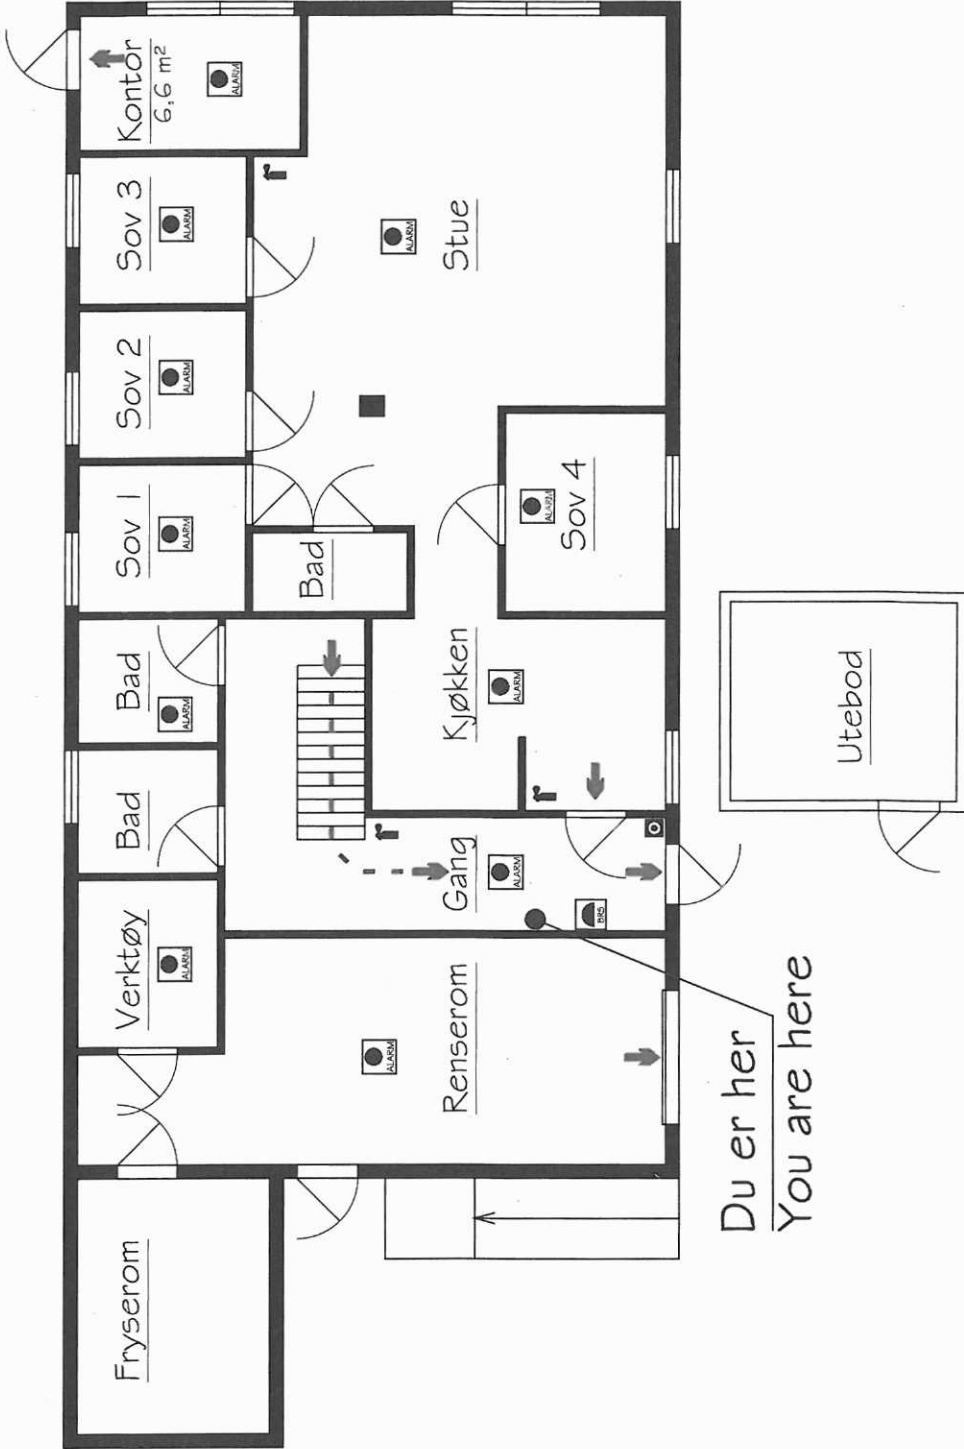


Du er her
You are here







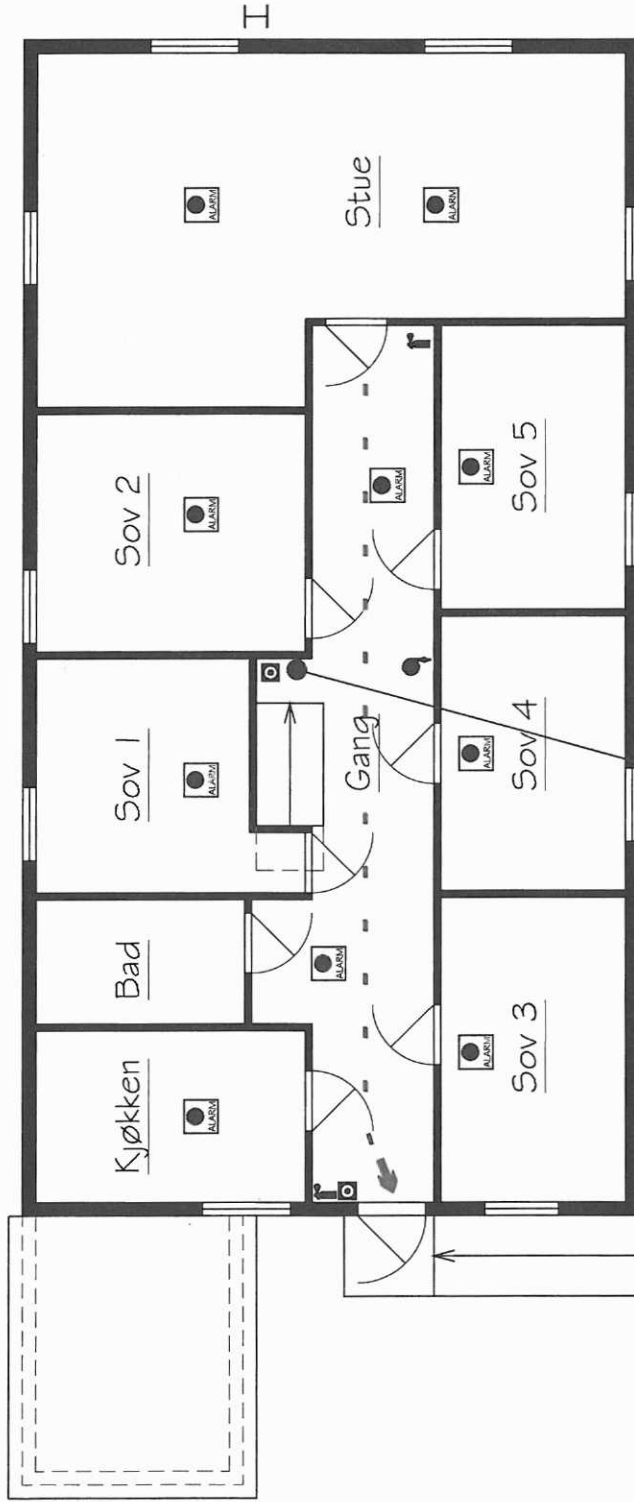

REV	REVISJON GJELDER	SIGN	DATO
	Sjybrygga		
	Trio AS		
	Branntegning		
	PLAN - 1. ETASJE		
		TEGN AM	
		KONTROLL ER	
		MÅL 1:75	FORMAT A3
		DATE	24.05.2011
		TEGN NR.	BE-301
		REV	A



Brannalarm Brannslange Brannstige Håndslukker Brannalarm Telefon brannvesen / Telephone fire dept.: 110	Rømningsvei Rømningsvei Brannsentral Manuell brannmelder
--	---

BETONG & ENTREPRENØRSENTERET AS
 POSTBOKS 134 - 8309 KABELVÅG
 TLF: 76 06 99 50 - FAX: 76 07 88 88
 E-POST: e-post@bet-senteret.no
 WWW: bet-senteret.no



Du er her
You are here

-  Brannslange
 -  Brannstige
 -  Håndslukker
 -  Brannalarm
 -  Rømningsvei
 -  Rømningsvei
 -  Brannsentral
 -  Manuell brannmelder
- Telephone brannvesen / Telephone fire dept.: 110

REV	REVISJON	GJELDER	SIGN	DATO
Sjybrygga				
Trio AS				
Branntegning				
PLAN - 2. ETASJE				
 				
BETONG & ENTREPRENØRSENTERET AS POSTBOKS 134 - 8309 KABELVÅG TLF: 76 06 99 50 - FAX: 76 07 88 88 E-POST: e-post@bce-senteret.no WWW: bce-senteret.no				
TEGN	AM	KONTROLL	ER	FORMAT
				A3
MÅL	1:75	DATO	24.05.2011	REV
				A
			BE-302	