



M. 1:100


Nord

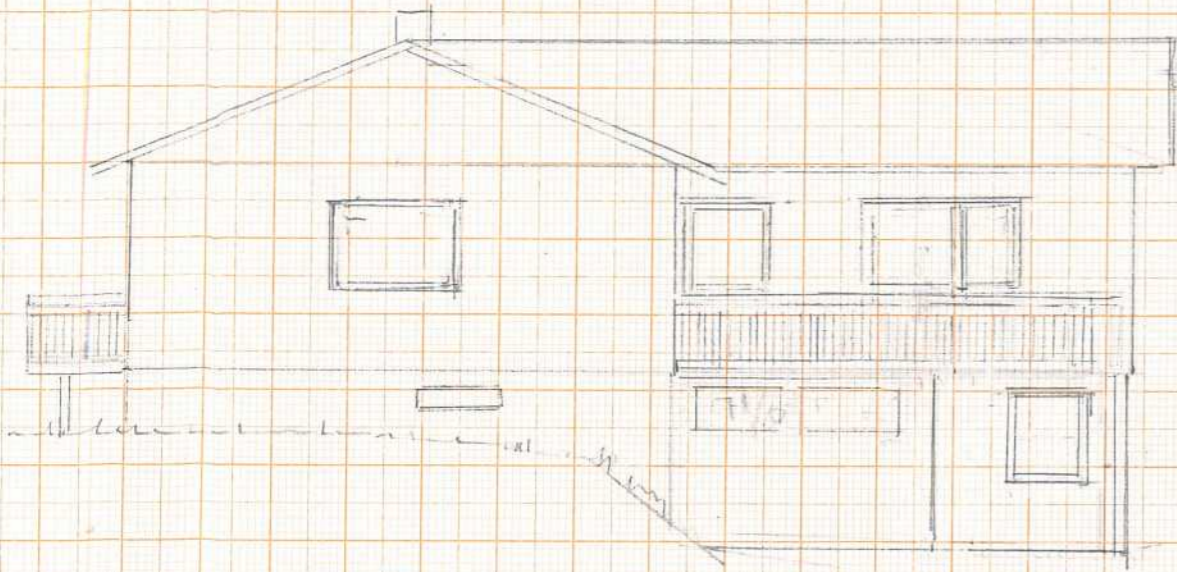


Syd

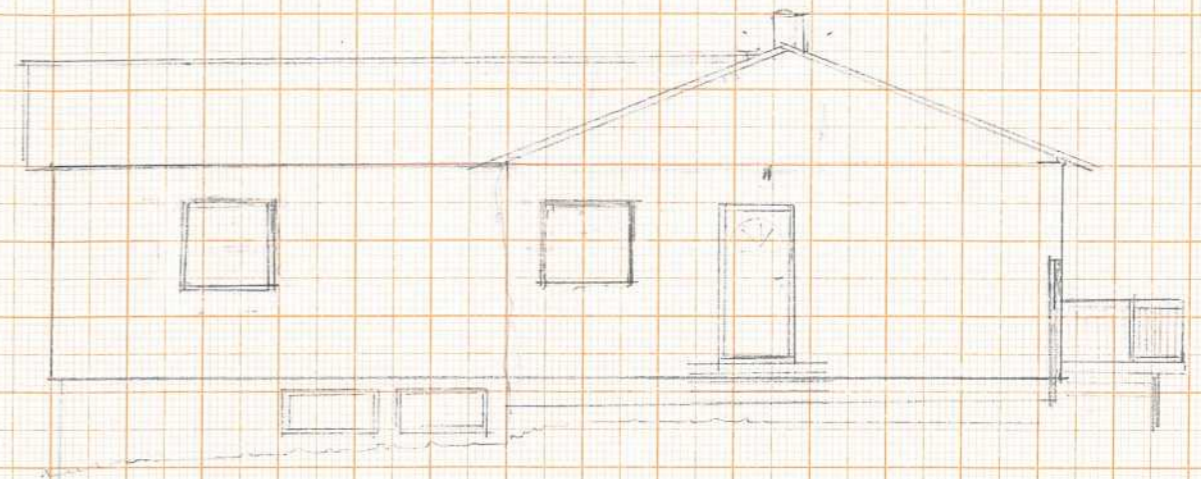

Øst

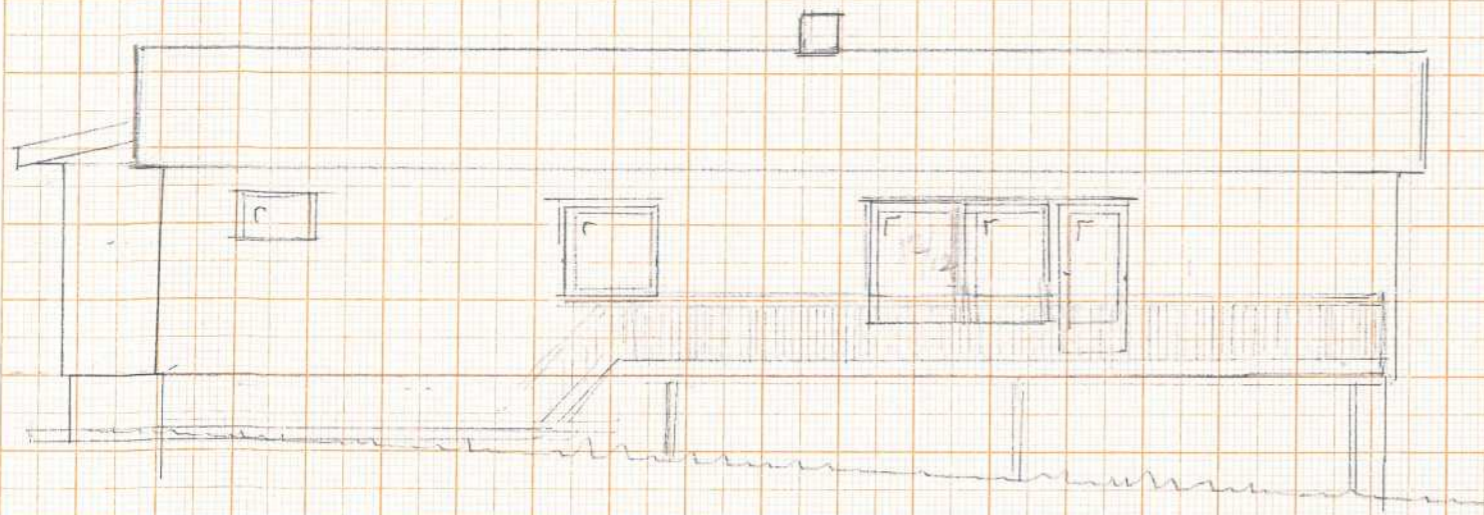

Vest

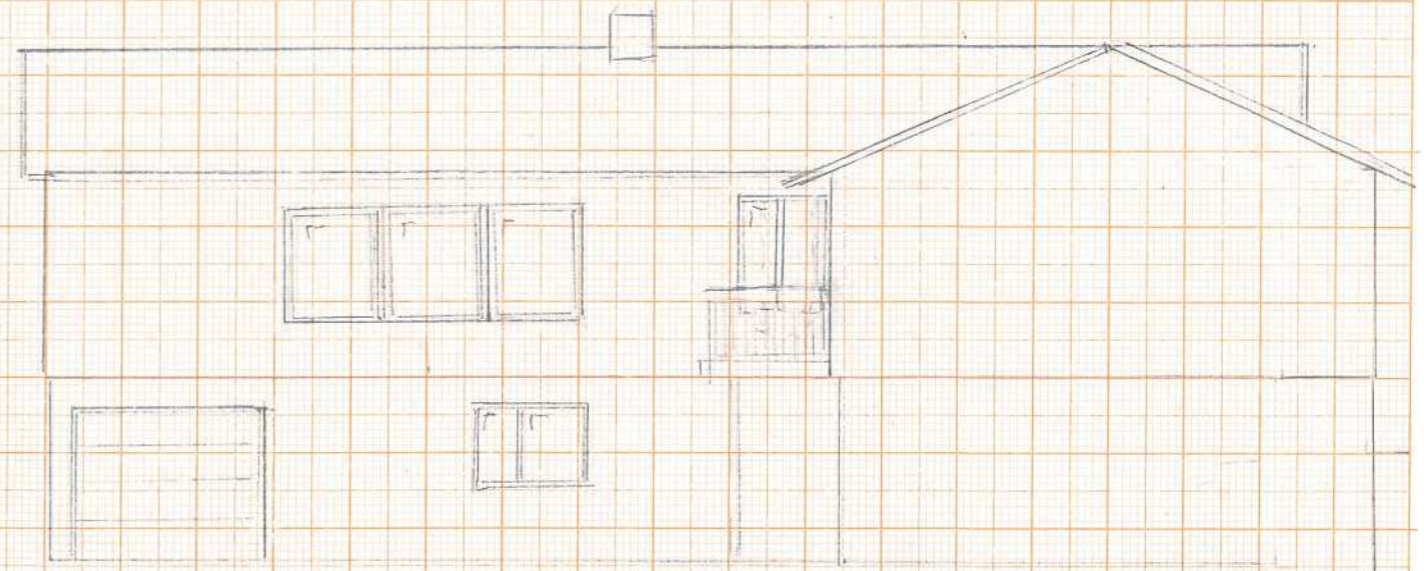

Fasader:

Renovering/tilbygg

Per Sneve Gnr.: 17 Br.nr. 41