



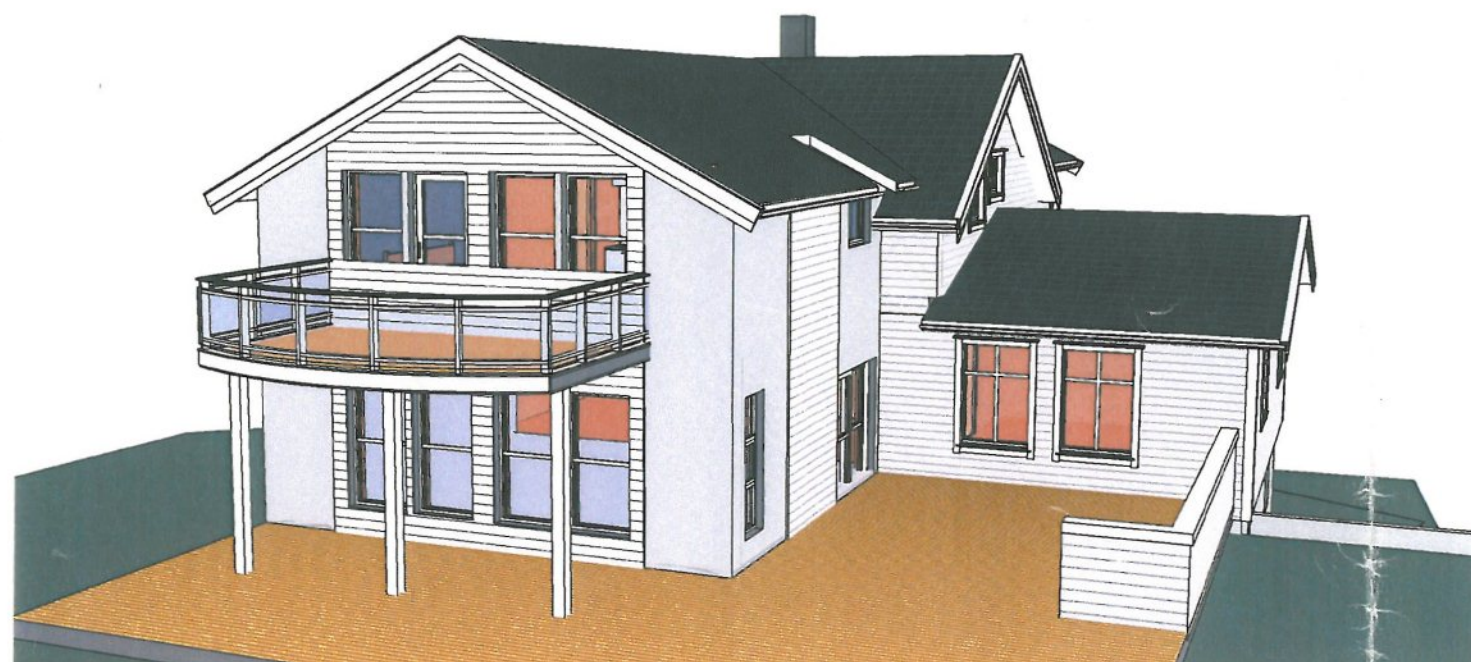

3D View 1

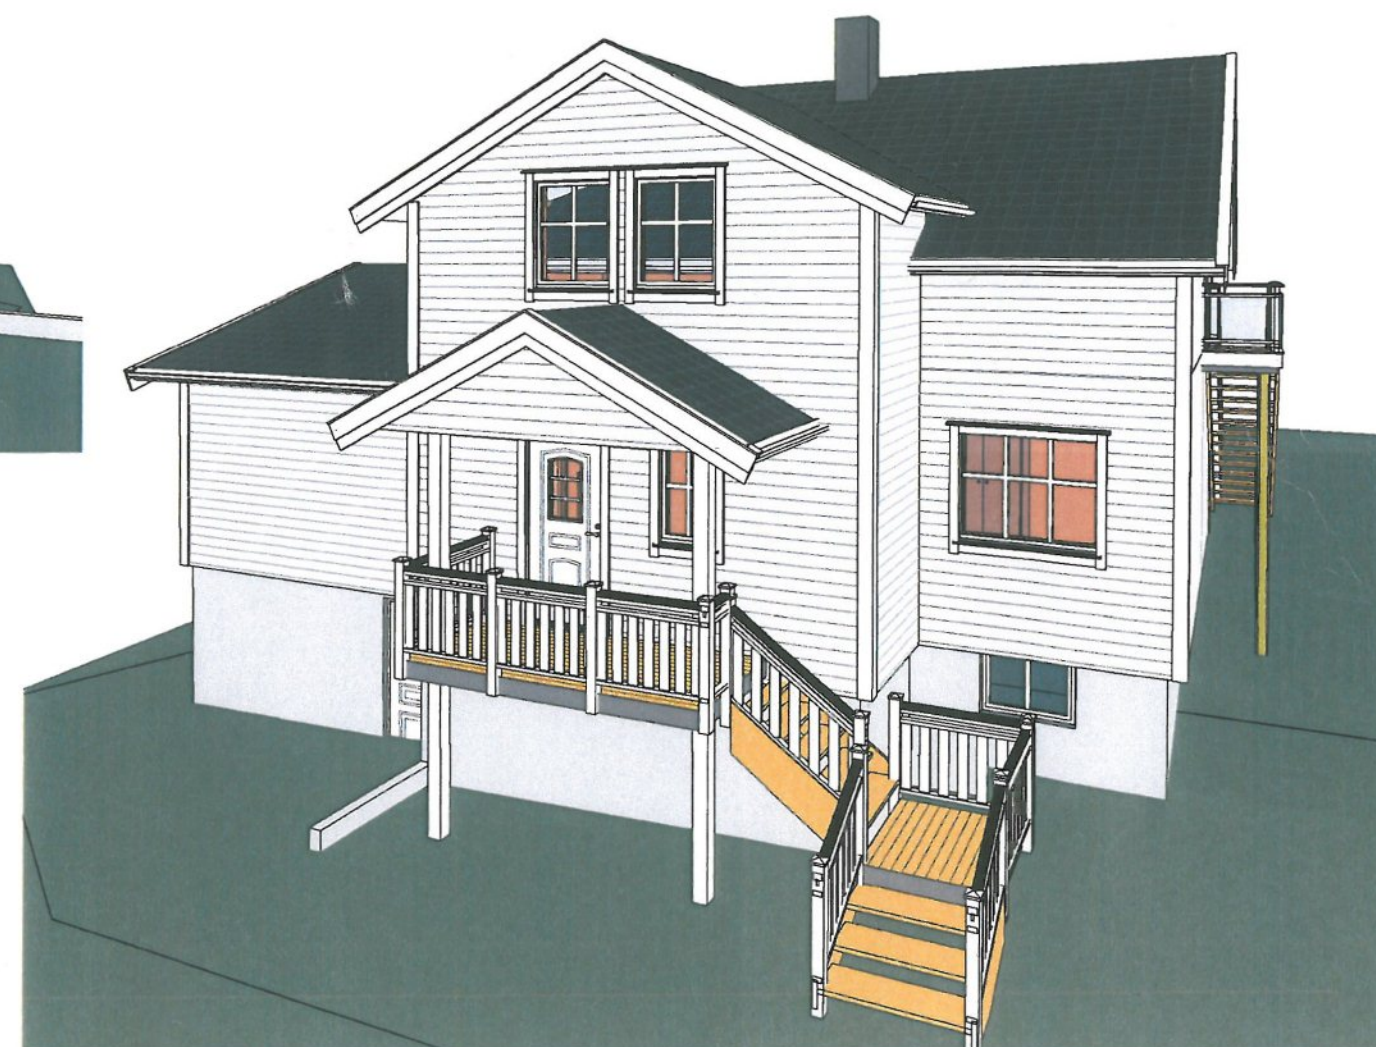

3D View 2


Alternativ 4

 HUSFOLKET	Husfolket SA Postboks 6189 Mørkved, 8031 Bodo tlf: 41 43 78 22	REV:	DATO:	REVISJON:	SIGN:	PROSJEKT:	TEGN, INNHOLD:			MÅLESTOKK:
						Tilbygg enebolig	Perspektiv			
						TILTAKSHAVER:	ARKITEKT:			PROSJEKT NR:
						Tor. M Arnesen	Husfolket			2101
						BYGGEPLASS:	TEGN:			TEGN.NR:
						Værøy	Kirsti			24
						G.nr/B.nr:	DATO:			REV:
						KOMMUNE:	08.10.13			

E-02



FASADE 3

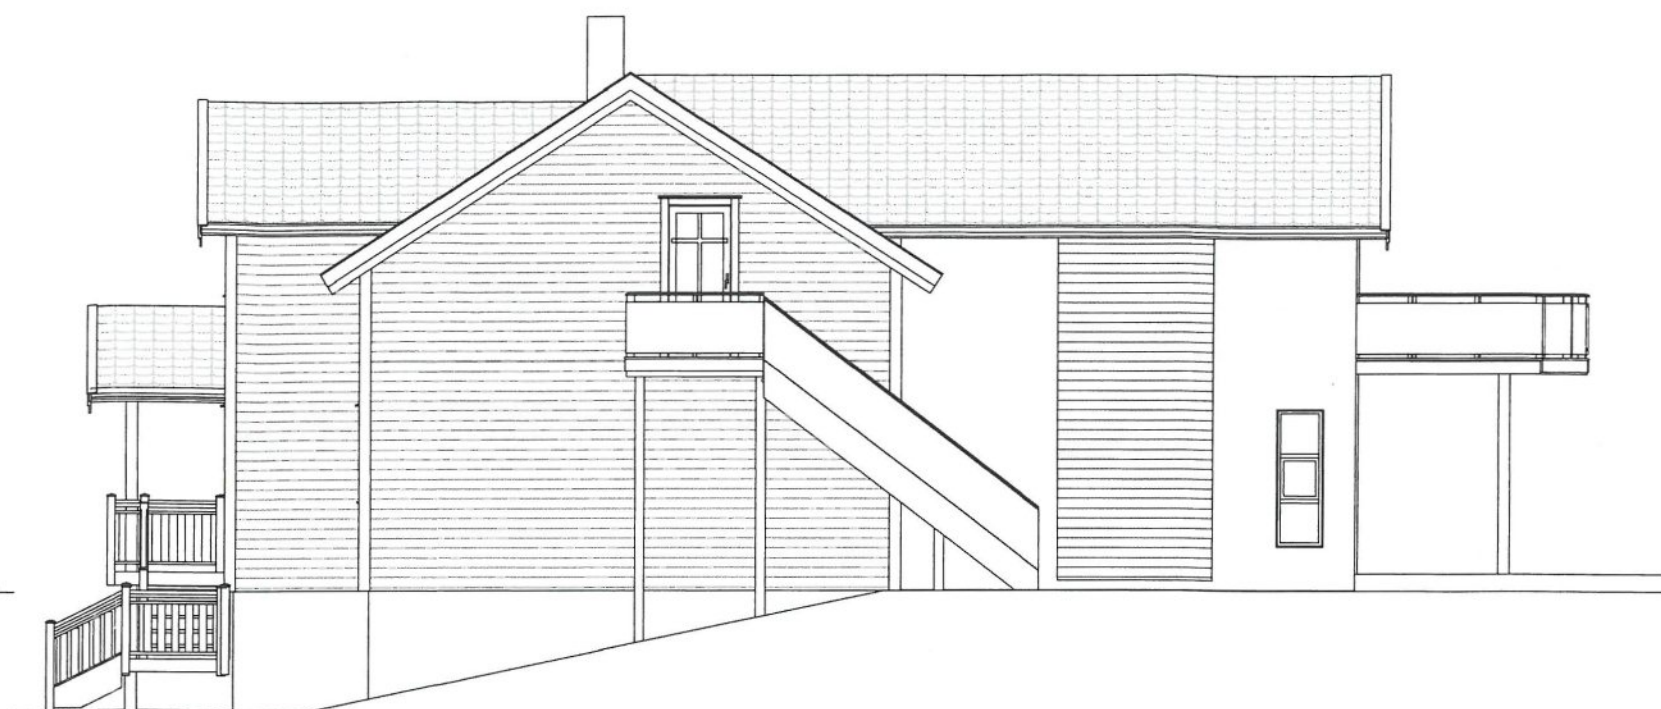

FASADE 2




FASADE 4




FASADE 1

Alternativ 4


 HUSFOLKET		Husfolket SA Postboks 6189 Mørkved, 8031 Bodo tlf: 41 43 78 22		REV: DATO: REVISJON: SIGN:		FASADE 1 PROSJEKT: Tilbygg enebolig		TEGN, INNHOLD: Nye fasader		MÅLESTOKK: 1 : 100	
						TILTAKSHAVER: Tor. M Arnesen		G.nr/B.nr:		PROSJEKT NR: 2101	
						BYGGEPLASS: Værøy		KOMMUNE:		TEGN.NR.: 23	
								TEGN: Kirsti		DATO: 08.10.13	
								REV:			

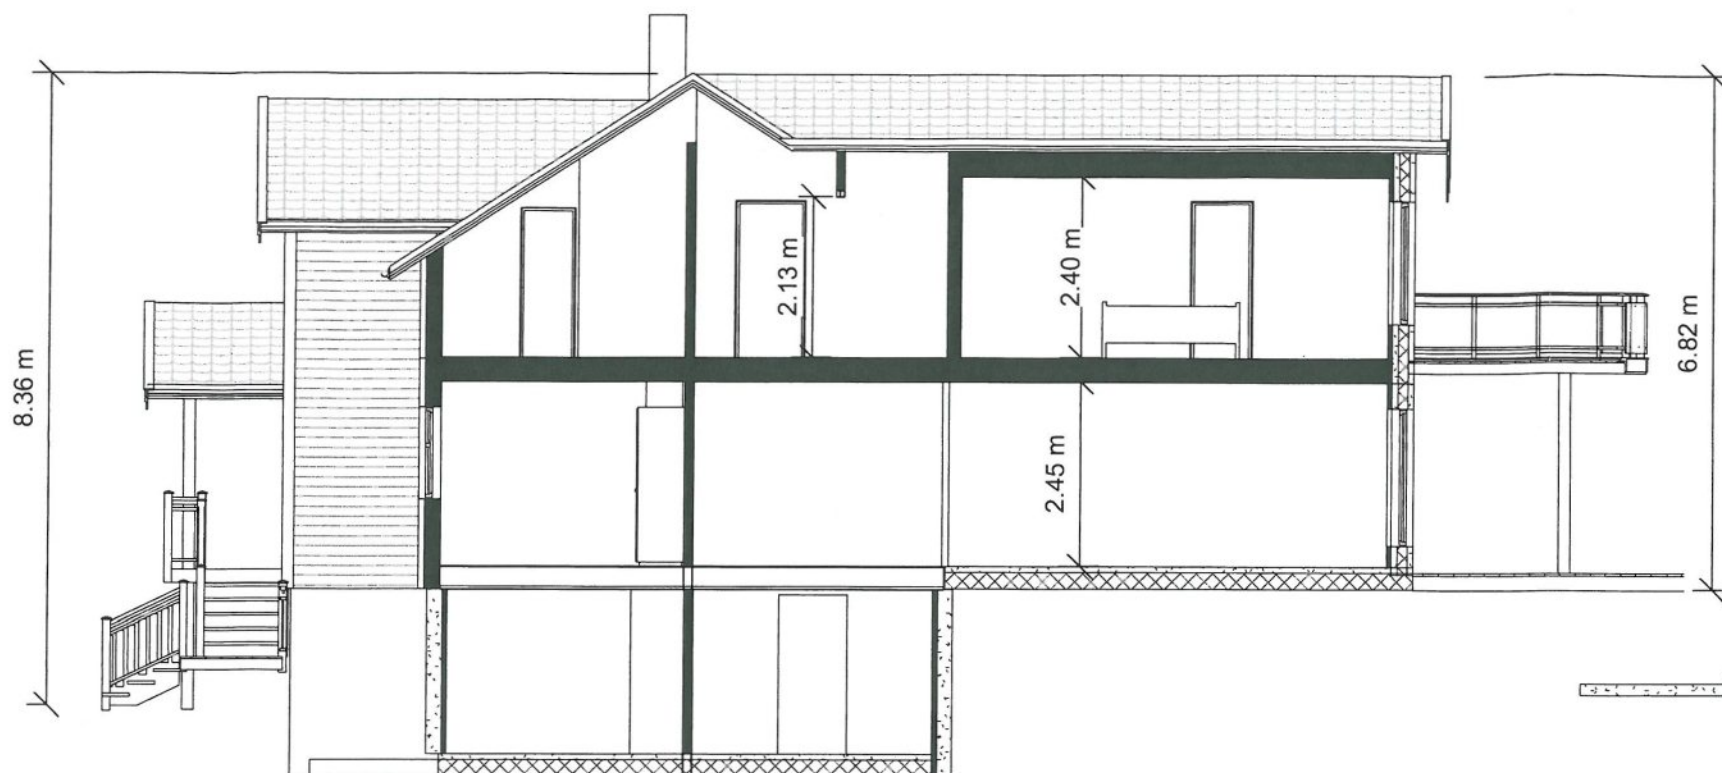

Snitt B-B

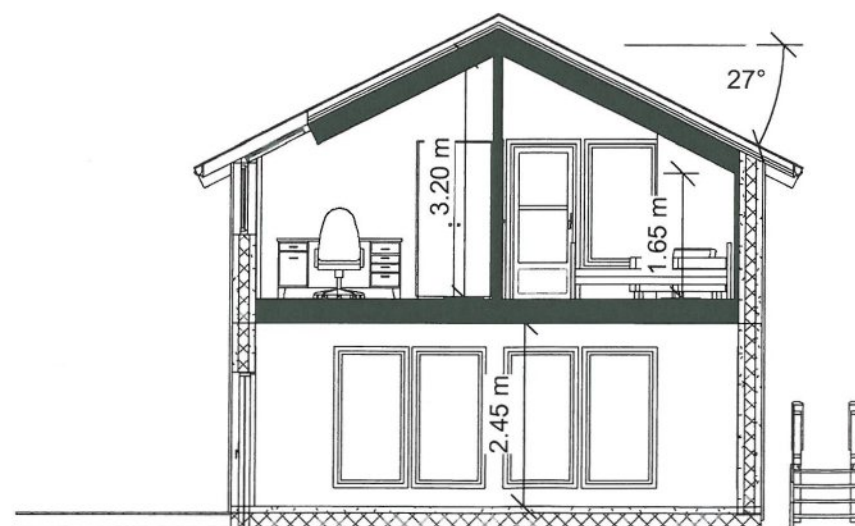

Snitt A-A

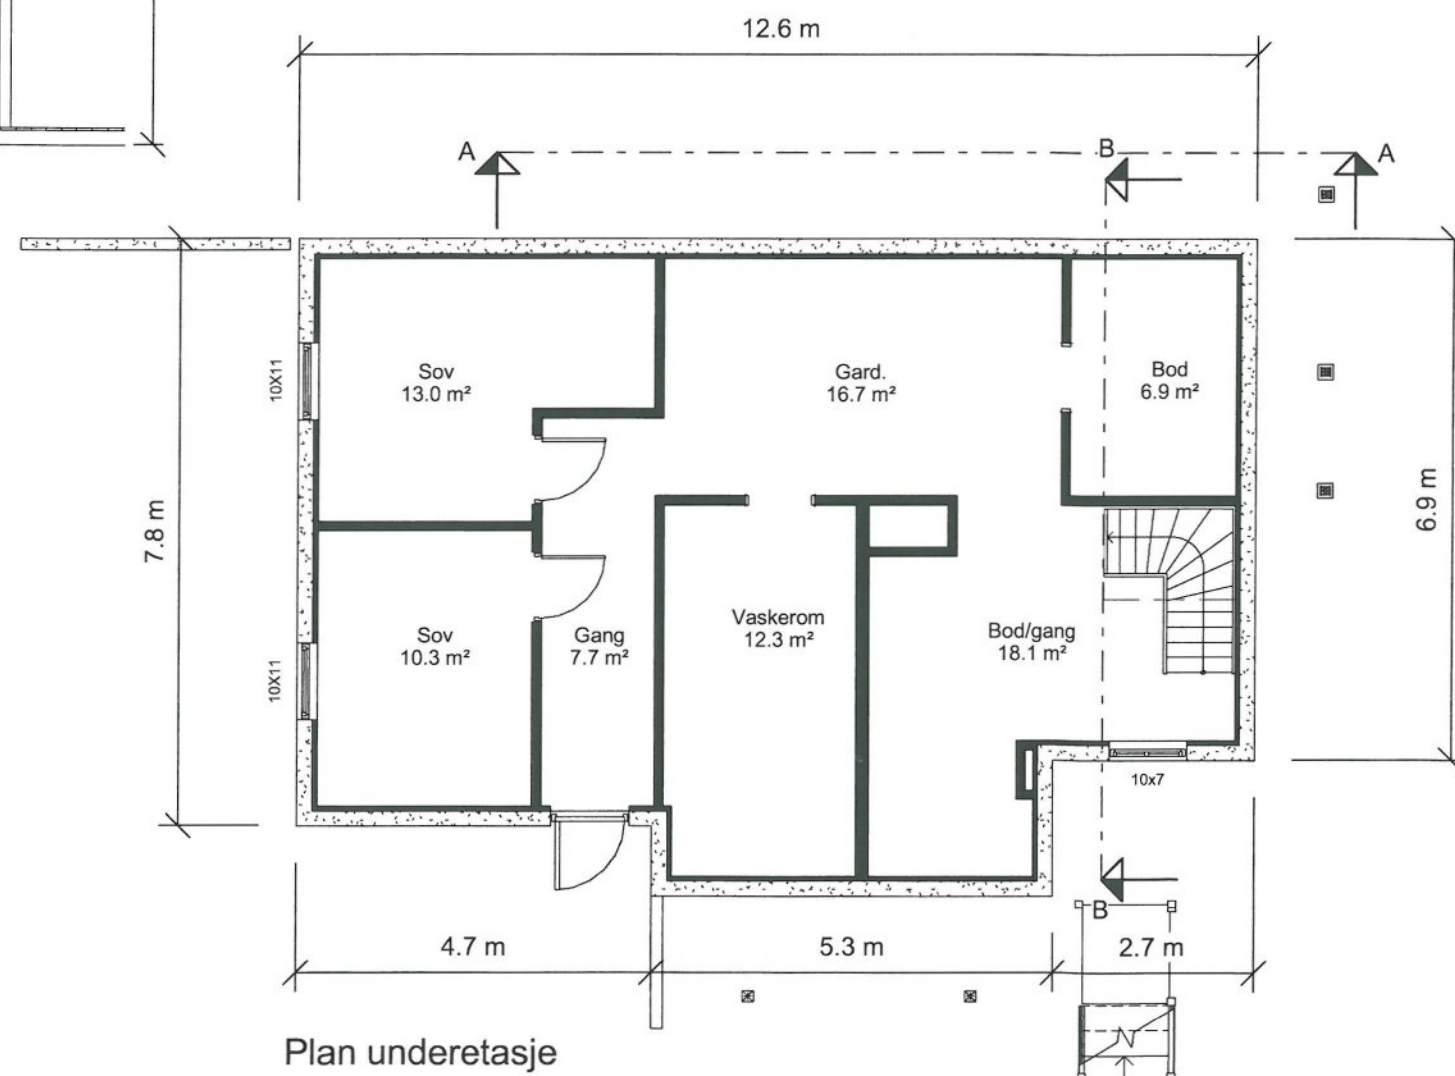

Plan underetasje

Alternativ 4

 HUSFOLKET	Husfolket SA Postboks 6189 Mørkved, 8031 Bodo tlf: 41 43 78 22	REV:	DATO:	REVISJON:	SIGN:	PROSJEKT:	TEGN, INNHOLD:			MÅLESTOKK:
						Tilbygg enebolig	Ny plan kjeller og snitt A-A/B-B			1 : 100
						TILTAKSHAVER:	G.nr/B.nr:	ARKITEKT:		PROSJEKT NR:
						Tor. M Arnesen		Husfolket		210
						BYGGEPLASS:	KOMMUNE:	TEGN:		TEGN.NR:
						Værøy		Kirsti		21
						DATO:	REV:			
						08.10.13				