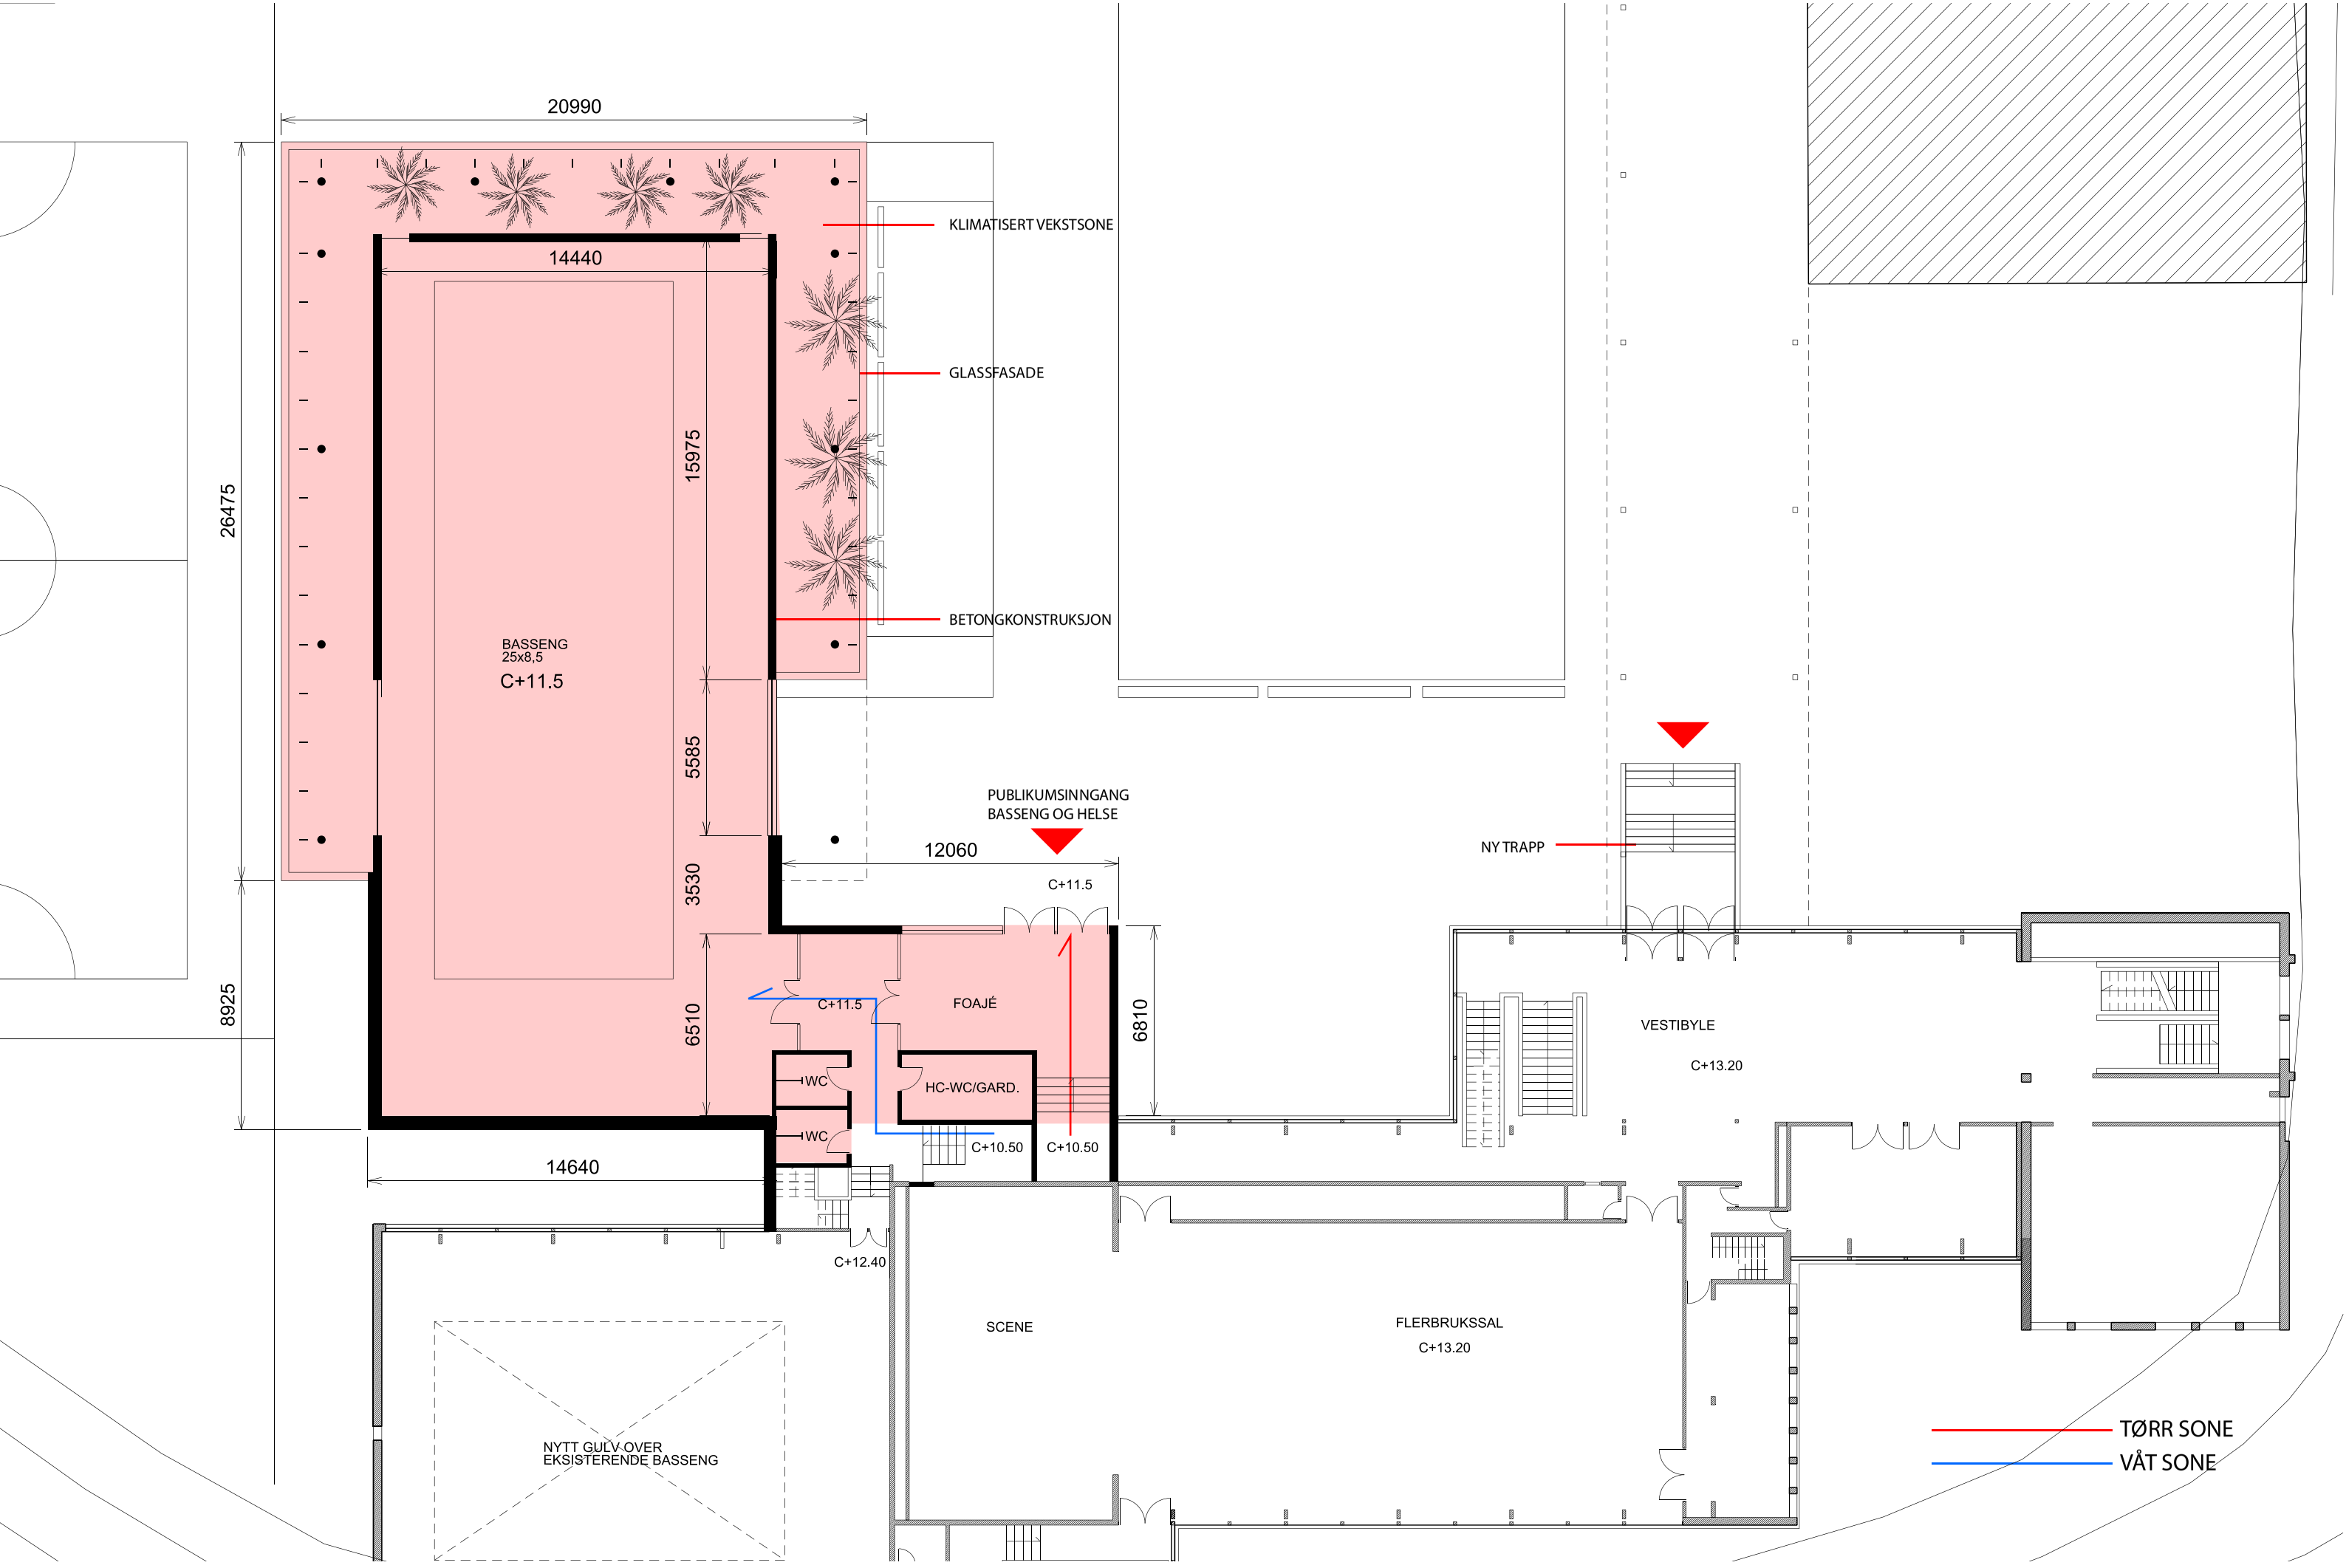

10.03.10 **VÆRØY SKOLE OG SVØMMEBASSENG** - NY 1 ETG MÅL A3 1:200 DATO : 15.03 2010

NSW narudstokkewiig